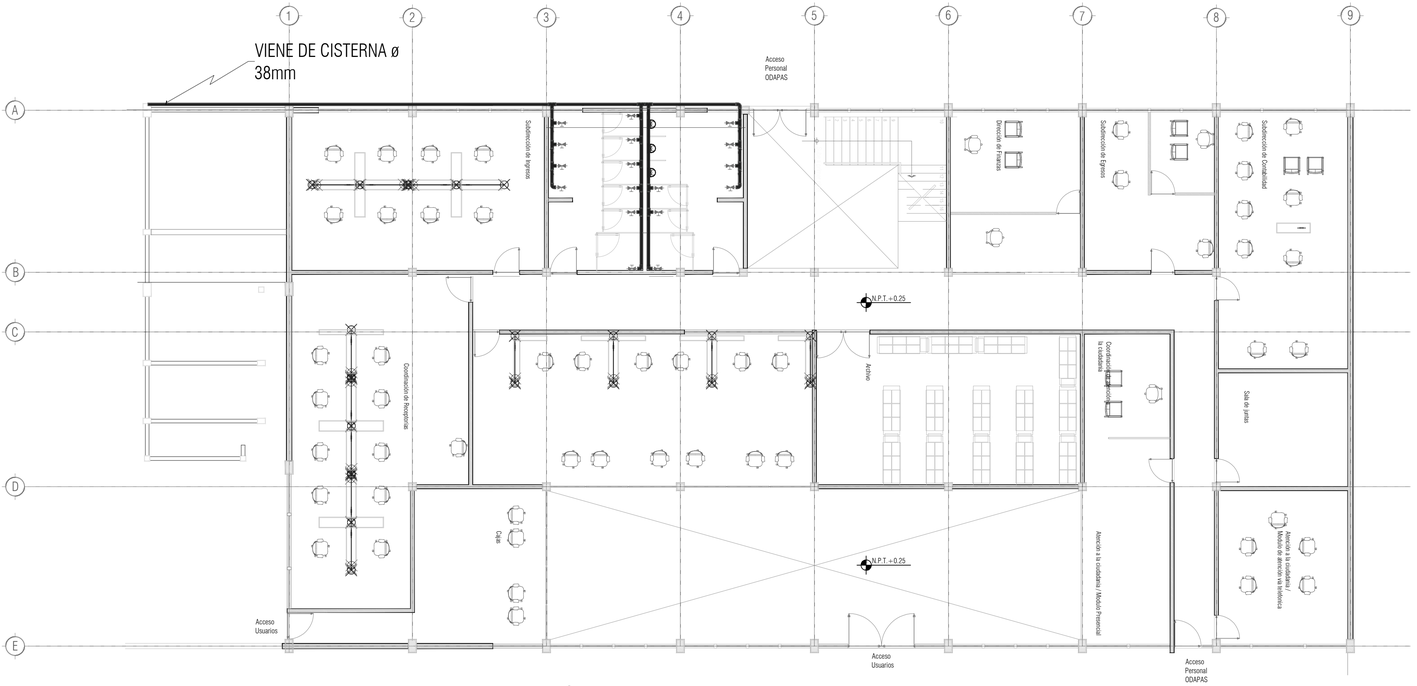

LÍNEA HIDRAULICA - PLANTA BAJA

SIN/ESC

INSTALACIÓN HIDRAULICA			
NO.	TIPO DE MUEBLE	UNIDADES MUEBLE	U.M TOTAL
	SANITARIO HOMBRES (PLANTA BAJA)		
4	LAVABO	2	8
2	W.C CON FLUXOMETRO	10	20
	SANITARIO MUJERES (PLANTA BAJA)		
4	LAVABO	2	8
5	W.C CON FLUXOMETRO	10	50
	SANITARIO HOMBRES (PLANTA ALTA)		
4	LAVABO	2	8
2	W.C CON FLUXOMETRO	10	20
	SANITARIO MUJERES (PLANTA ALTA)		
4	LAVABO	2	8
5	W.C CON FLUXOMETRO	10	50
			TOTAL 172 U.M.

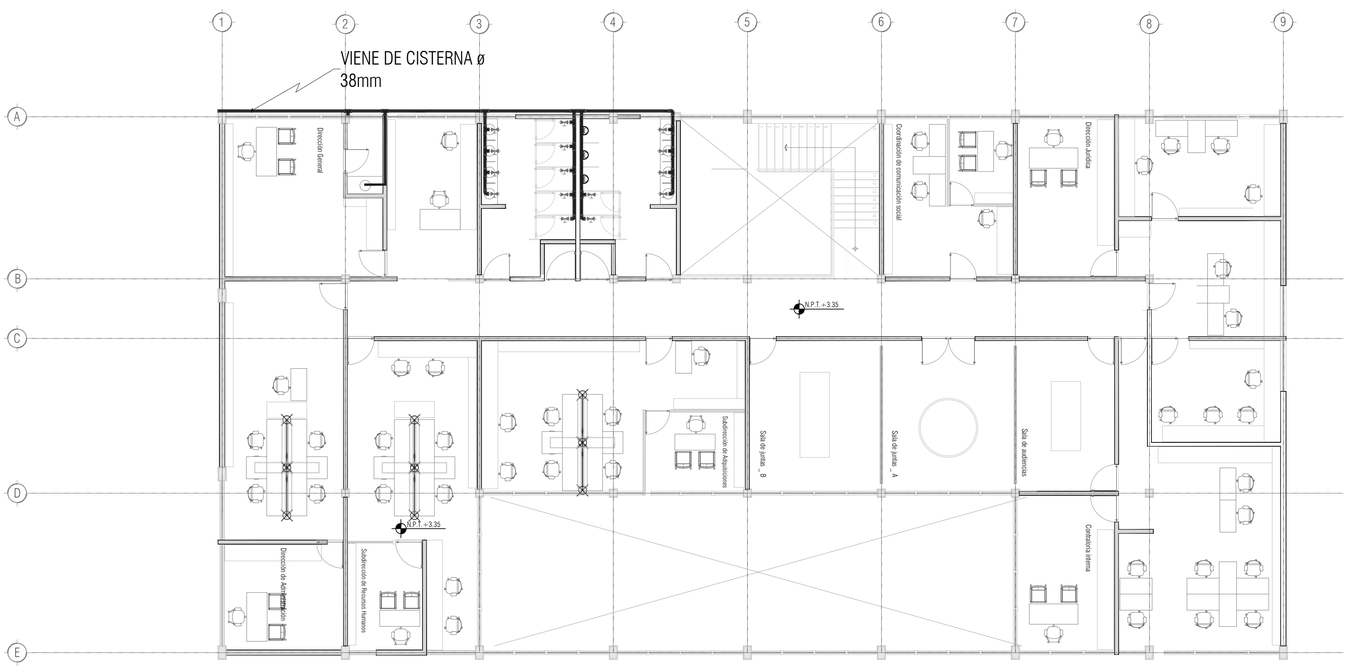

LÍNEA HIDRAULICA - PLANTA ALTA

SIN/ESC

INSTALACIÓN HIDRAULICA			
NO.	PIEZAS	PIEZAS ESPECIALES DE Fo.Fo.	DIAMETRO DE SALIDA (mm)
	SANITARIOS (PLANTA BAJA)		
10		CODO 90°	
19		TEE	
	SANITARIOS (PLANTA ALTA)		
8		CODO 90°	
44		TEE DE COBRE	
TOTAL 172			

CROQUIS DE LOCALIZACIÓN

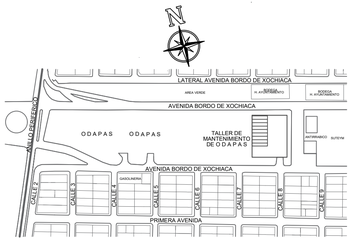

1.- ANOTACIONES Y NIVELES EN METROS.
2.- LAS COTAS Y NIVELES RIGEN AL DIBUJO.
3.- LAS COTAS ESTAN DADAS CONSIDERANDO ACABADOS.

SIMBOLOGÍA

NPT Nivel de Piso Terminado

NTN Nivel de Terreno Natural

Codo Tuboplus de 90°

Valvula de Paso

Tee Tuboplus

Tuboplus (ø 32mm, 25mm, 19mm, 13mm)

1 Ejes verticales

A Ejes horizontales

ORGANISMO DESCENTRALIZADO DE AGUA POTABLE, ALCANTARILLADO Y SANEAMIENTO DE NEZAHUALCÓYOTL, MÉXICO.

PROYECTO: CONSTRUCCIÓN Y REHABILITACIÓN DE OFICINAS ADMINISTRATIVAS PARA LA ATENCIÓN DE TRÁMITES Y SERVICIOS DEL ODAPAS (PRIMERA ETAPA)

UBICACIÓN: AV. BORDO DE XOCHIACA S/N/ ESQ. AV. CALLE 7, COL. ESTADO DE MÉXICO, C.P. 57210, NEZAHUALCÓYOTL, ESTADO DE MÉXICO

PRESIDENTE MUNICIPAL :
LIC. ADOLFO CERQUEDA REBOLLO

DIRECTOR GENERAL DEL O.D.A.P.A.S. :
ING. JOSÉ GERARDO CÁRDENAS GUZMÁN

DIRECTOR DE PLANEACIÓN, PROYECTOS Y CONSTRUCCIÓN :
ING. ELEAZAR PÉREZ CENOBIO

CLAVE PLANO: HID - 01

SUBDIRECTOR DE PLANEACIÓN, PROYECTOS Y CONSTRUCCIÓN :
C. ISAURO CORTÉZ VAZQUEZ

ESCALA: S / E

NUMERO DE PLANO:

FECHA: SEPTIEMBRE I 2023

ACOTACIONES: METROS

PLANO: *** / *** / *****