

DISTRIBUCIÓN DE ALUMBRADO

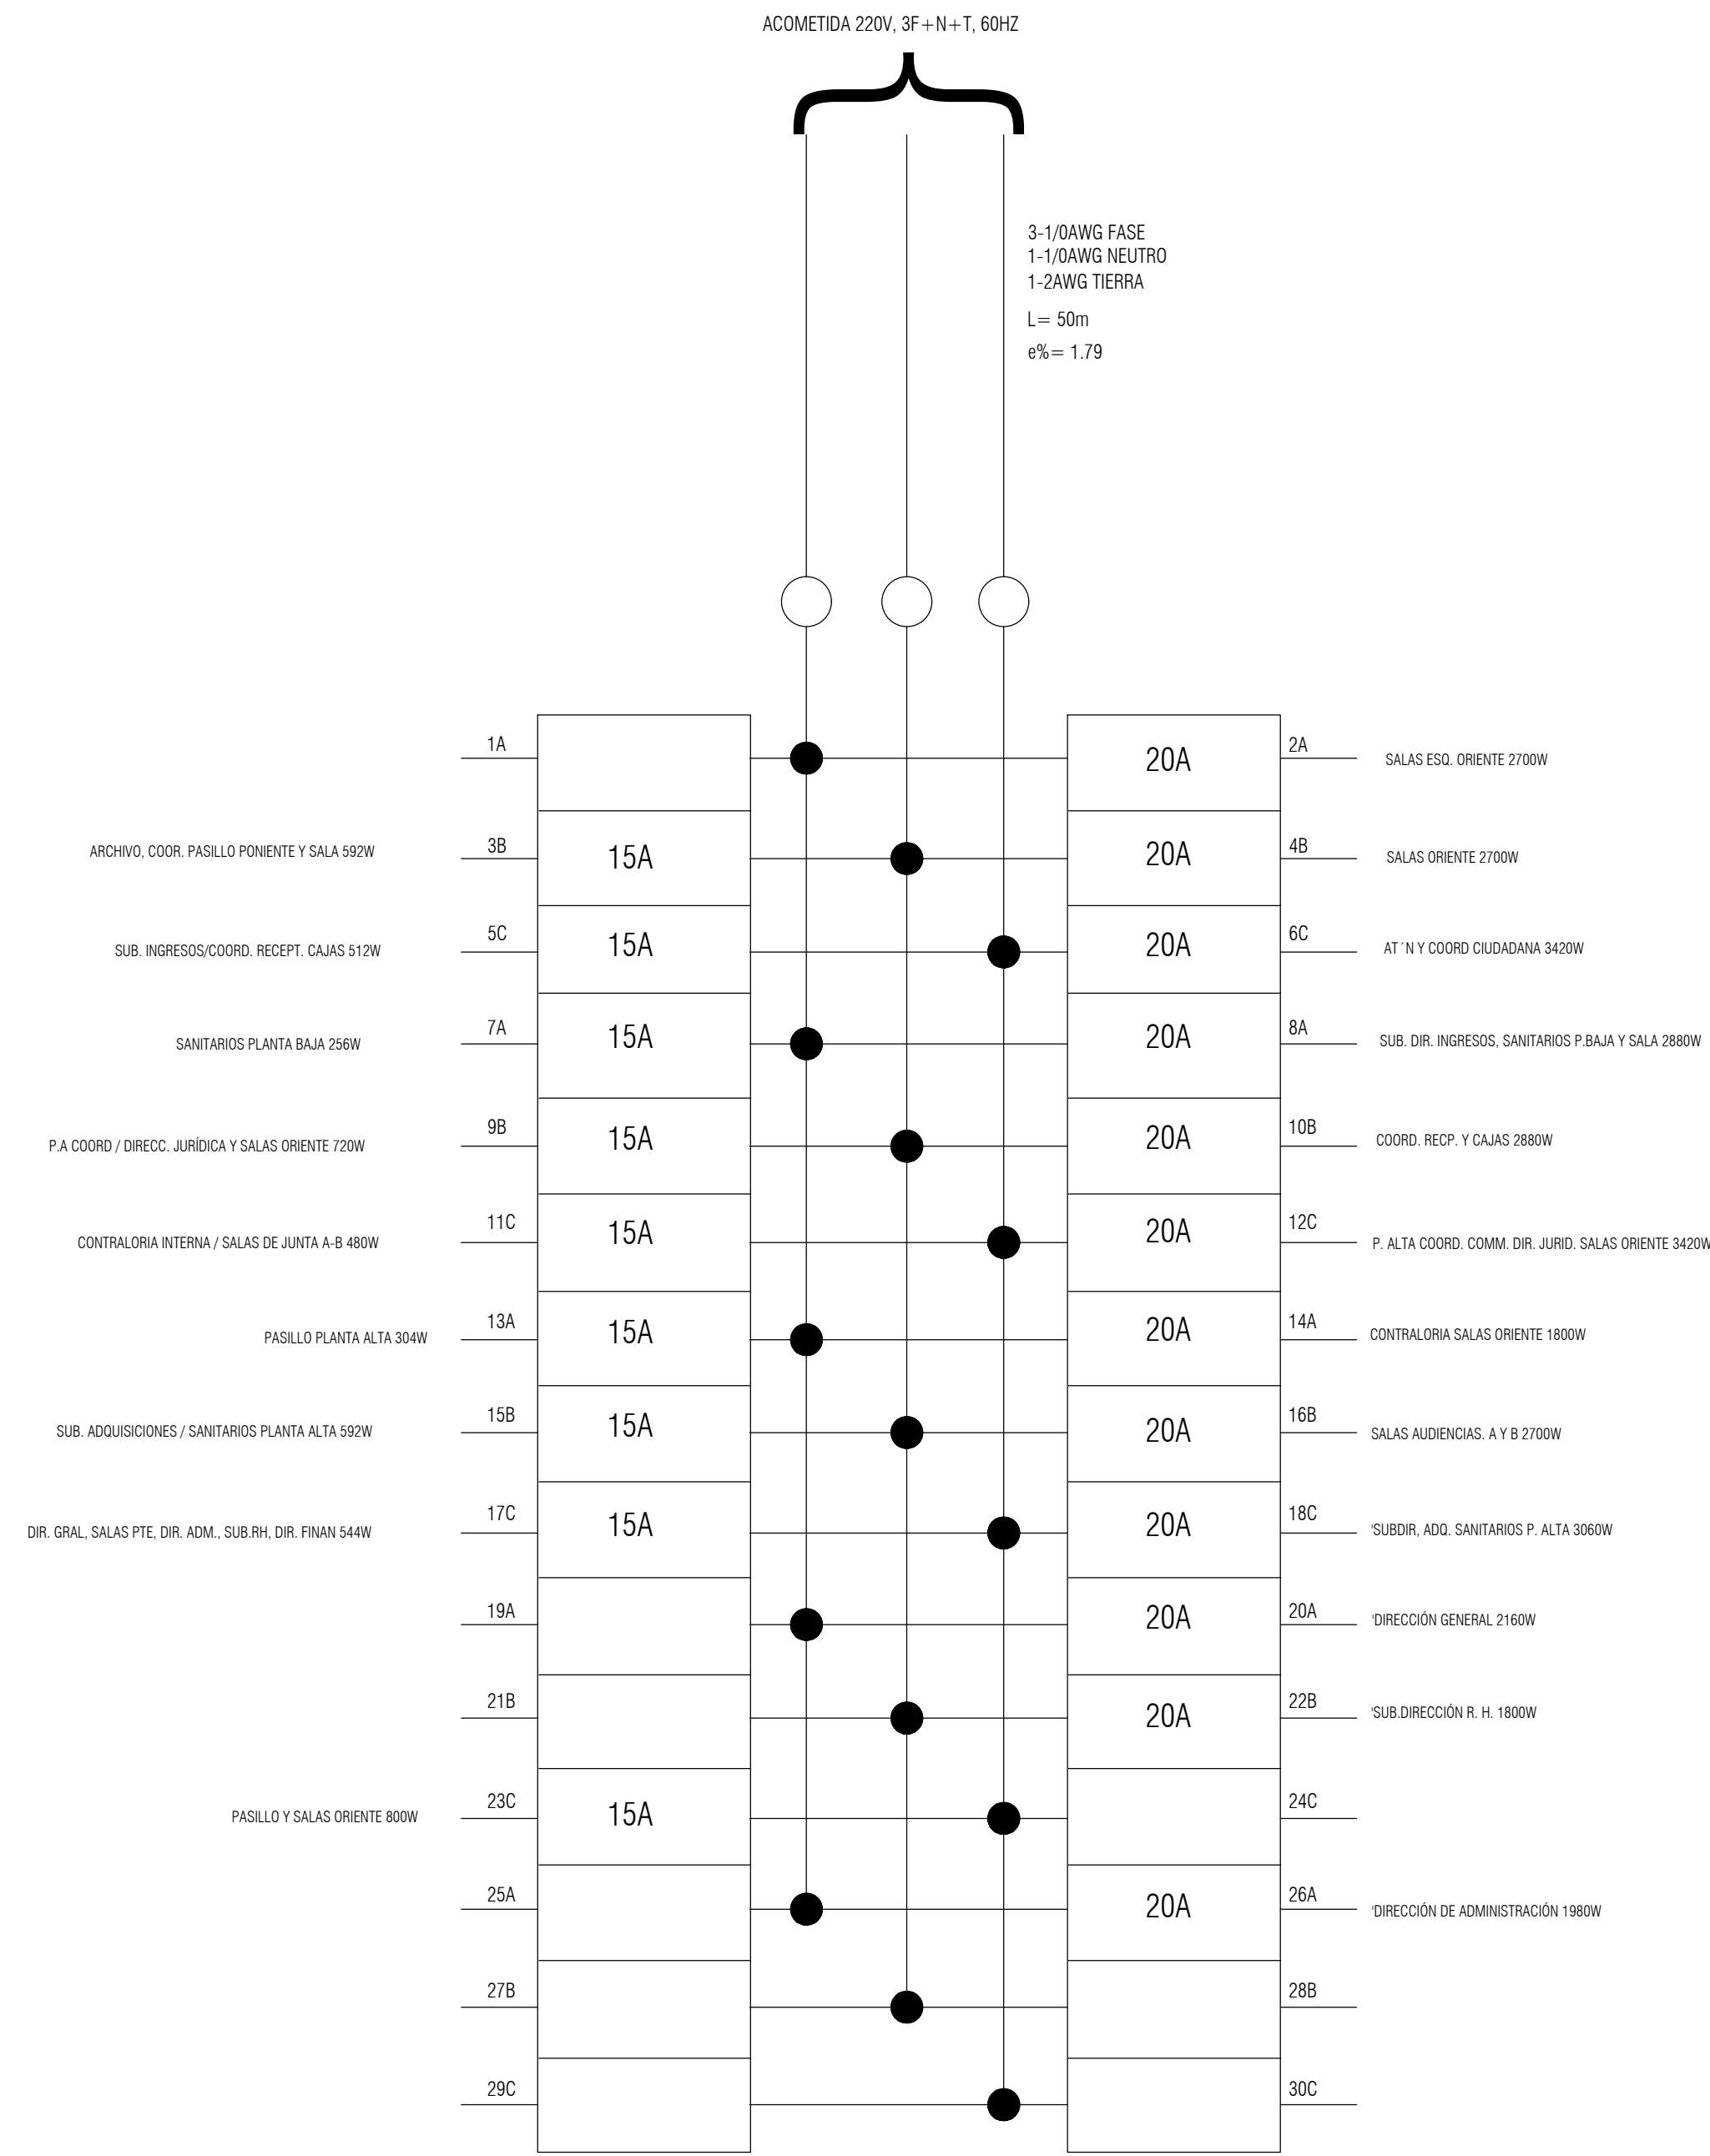


DIAGRAMA UNIFILAR


DISTRIBUCIÓN DE CONTACTOS

CEDULA DE CIRCUITOS DE ALUMBRADO					
TAB: TAB-01		Marca: SquareD		Tipo de control:	
AREA: OFICINAS ODEPA		Modelo: QO300		Tensión: 220 VAC	
UBICACIÓN: PLANTA ALTA		Realizó: G.L.C		127 F-N	
No de Circuito	AREA	Posiciones en tablero	FASES	CARGA (Watts)	PROTECCION
TAB-01,1A	0	1	A	0	1x15
TAB-01,3B	ARCHIVO, COOR. PASILLO PONIENTE Y SALA	3	B	592	1x15
TAB-01,5C	SUB. INGRESOS/COORD. RECEPT. CAJAS	5	C	512	1x15
TAB-01,7A	SANITARIOS PLANTA BAJA	7	A	256	1x15
TAB-01,9B	P.A COORD / DIRECC. JURIDICA Y SALAS ORIENTE	9	B	720	1x15
TAB-01,11C	CONTRALORIA INTERNA / SALAS DE JUNTA A-B	11	C	480	1x15
TAB-01,13A	PASILLO PLANTA ALTA	13	A	304	1x15
TAB-01,15B	SUB. ADQUISICIONES / SANITARIOS PLANTA ALTA	15	B	592	1x15
TAB-01,17C	DIR. GRAL. SALAS PTE. DIR. ADM., SUB.RH, DIR. FINAN	17	C	544	1x15
TAB-01,19A	0	19	A	0	1x15
TAB-01,21B	0	21	B	0	1x15
TAB-01,23C	PASILLO Y SALAS ORIENTE	23	C	800	1x15
TAB-01,25A	0	25	A	0	1x15
TAB-01,27B	0	27	B	0	1X20
TAB-01,29C	0	29	C	0	1x15
TAB-01,2A	SALAS ESQ. ORIENTE	2	A	2700	1x20
TAB-01,4B	SALAS ORIENTE	4	B	2700	1X20
TAB-01,6C	AT N Y COORD CIUDADANA	6	C	3420	1X20
TAB-01,8A	SUB. DIR. INGRESOS, SANITARIOS P.BAJA Y SALA	8	A	2880	1X20
TAB-01,10B	COORD. RECP. Y CAJAS	10	B	2880	1X20
TAB-01,12C	P. ALTA COORD. COMM. DIR. JURID. SALAS ORIENTE	12	C	3420	1X20
TAB-01,14A	CONTRALORIA SALAS ORIENTE	14	A	1800	1X20
TAB-01,16B	SALAS AUDIENCIAS. A Y B	16	B	2700	1X20
TAB-01,18C	SUBDIR, ADQ. SANITARIOS P. ALTA	18	C	3060	1X20
TAB-01,20A	DIRECCIÓN GENERAL	20	A	2160	1X20
TAB-01,22B	SUB.DIRECCIÓN R. H.	22	B	1800	1X20
TAB-01,24C	0	24	C	0	1X20
TAB-01,26A	DIRECCIÓN DE ADMINISTRACIÓN	26	A	1980	1X20
TAB-01,28B	0	28	B	0	1X20
TAB-01,30C	0	30	C	0	1X20

NOTAS:

- Para el cálculo de contactos se consideró un F.D= 0.65
- El balanceo del Tablero se encuentra en 2.06%
- La carga total calculada aplicando el F.D es de 36.3kW

CROQUIS DE LOCALIZACIÓN

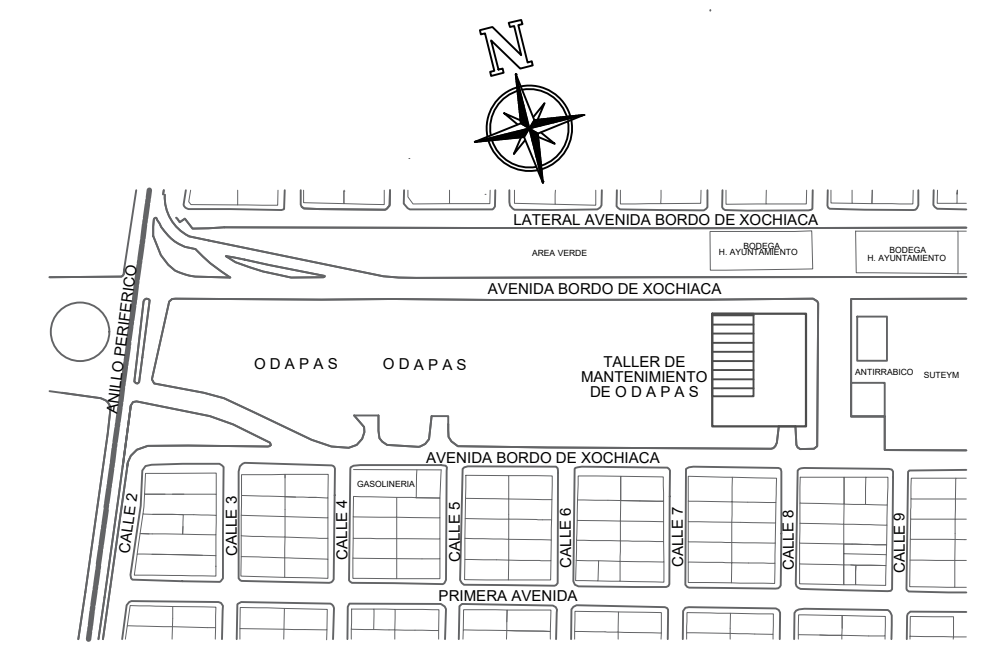

- 1.- ANOTACIONES Y NIVELES EN METROS.
- 2.- LAS COTAS Y NIVELES RIGEN AL DIBUJO.
- 3.- LAS COTAS ESTAN DADAS CONSIDERANDO ACABADOS.

SIMBOLOGÍA



ORGANISMO DESCENTRALIZADO DE AGUA POTABLE, ALCANTARILLADO Y SANEAMIENTO DE NEZAHUALCÓYOTL, MÉXICO.



PROYECTO: CONSTRUCCIÓN Y REHABILITACIÓN DE OFICINAS ADMINISTRATIVAS PARA LA ATENCIÓN DE TRÁMITES Y SERVICIOS DEL ODAPAS (PRIMERA ETAPA)		
UBICACIÓN: AV. BORDO DE XOCHITL S/N/ ESQ. AV. CALLE 7. COL. ESTADO DE MÉXICO, C.P. 57210, NEZAHUALCÓYOTL, ESTADO DE MÉXICO		
PRESIDENTE MUNICIPAL: LIC. ADOLFO CERQUEDA REBOLLO		
DIRECTOR GENERAL DEL O.D.A.P.A.S.: ING. JOSÉ GERARDO CARDENAS GUZMÁN		
DIRECTOR DE PLANEACIÓN, PROYECTOS Y CONSTRUCCIÓN: ING. ELEAZAR PÉREZ CENOBIO	CLAVE PLANO: ELEC - 04	
SUBDIRECTOR DE PLANEACIÓN, PROYECTOS Y CONSTRUCCIÓN: C. ISAURO CORTÉZ VAZQUEZ	ESCALA: S / E	NÚMERO DE PLANO:
FECHA: SEPTIEMBRE 1 2023	ACOTACIONES: METROS	PLANO: *** / *** / *****