



CROQUIS DE LOCALIZACIÓN

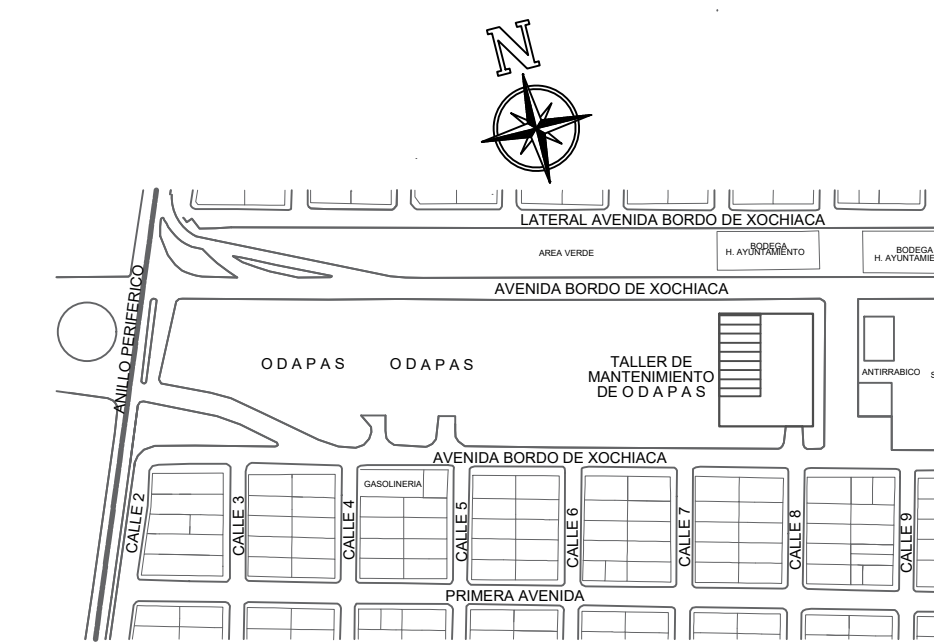


- 1.- ANOTACIONES Y NIVELES EN METROS.
- 2.- LAS COTAS Y NIVELES RIGEN AL DIBUJO.
- 3.- LAS COTAS ESTAN DADAS CONSIDERANDO ACABADOS.

SIMBOLOGÍA


- NPT Nivel de Piso Terminado
- NTN Nivel de Terreno Natural
- Losa de concreto armado de 12 cm de espesor con vs de 3/8" @ 20 cm en ambos sentidos.
- Desplante para columna tipo C1
- Desplante para columna tipo C2
- ① Ejes verticales
- Ⓐ Ejes horizontales
- ▬ Losa de cimentación
- ▨ Losa de cimentación existente
- ▩ Suelo mejorado

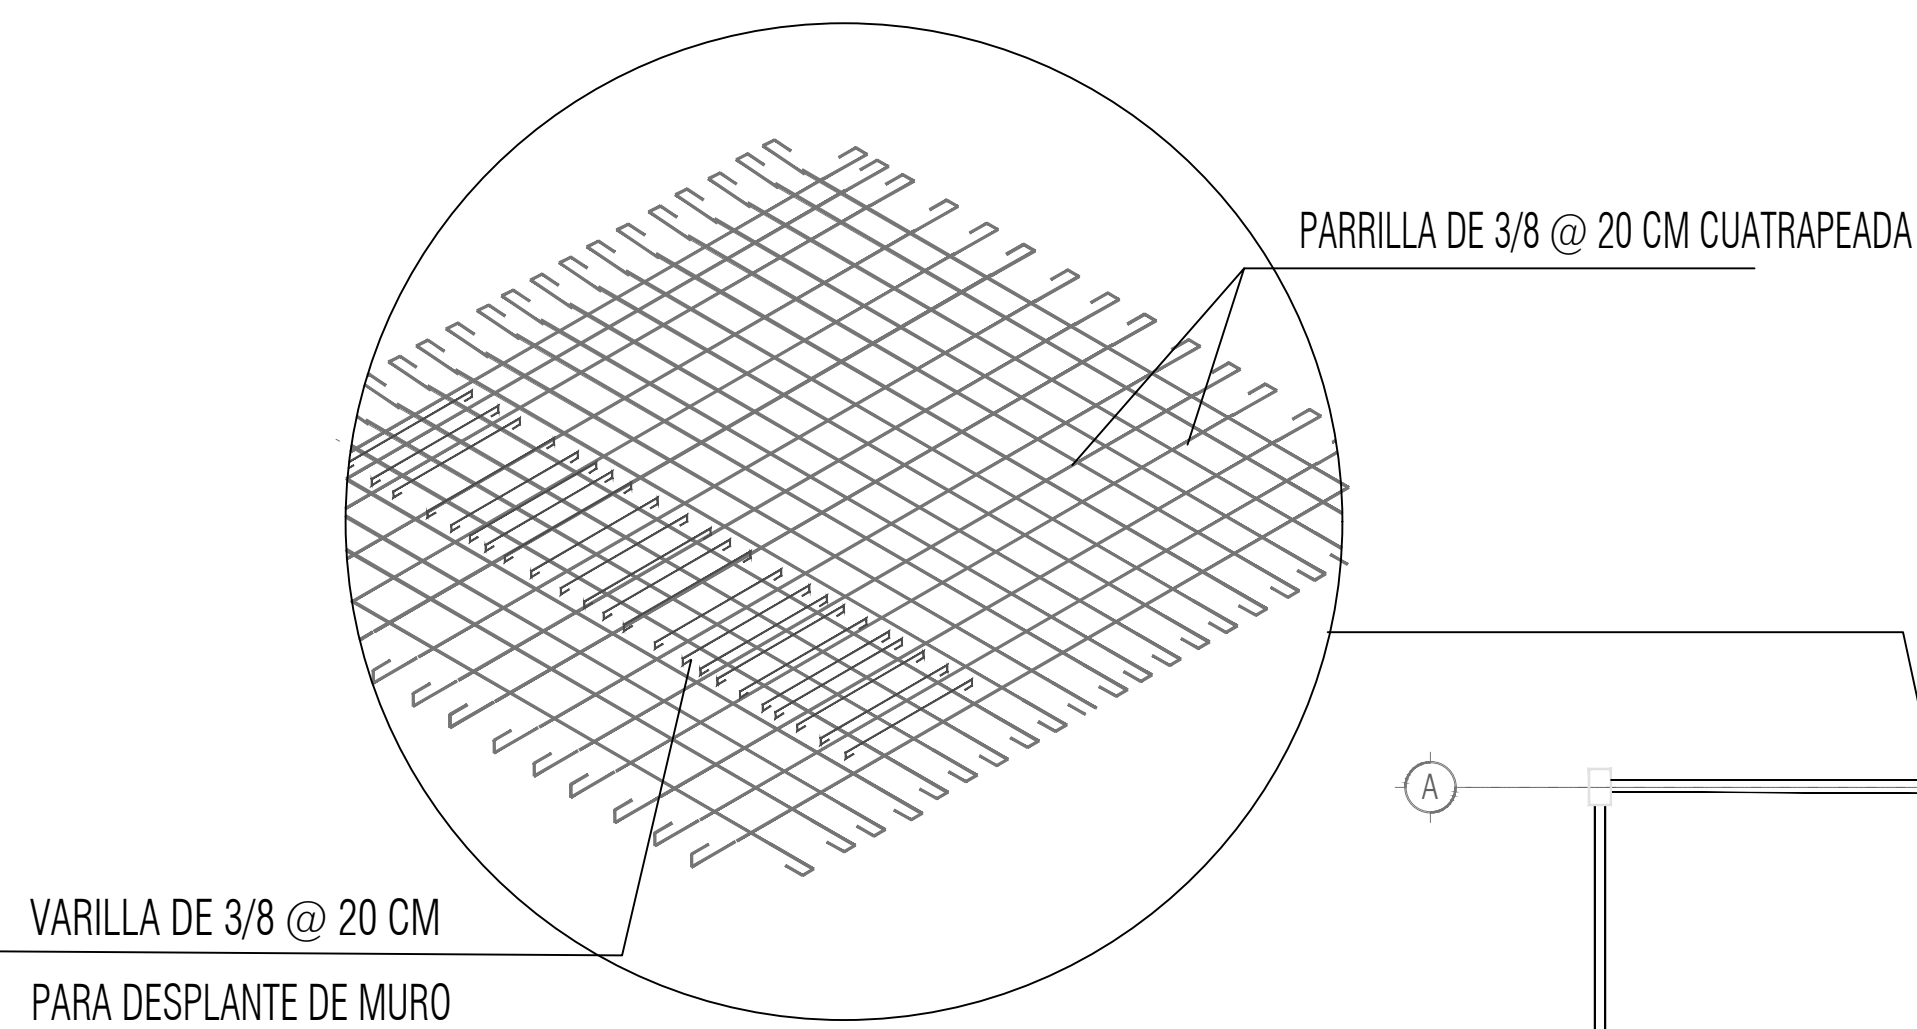

LOSA DE CIMENTACION.

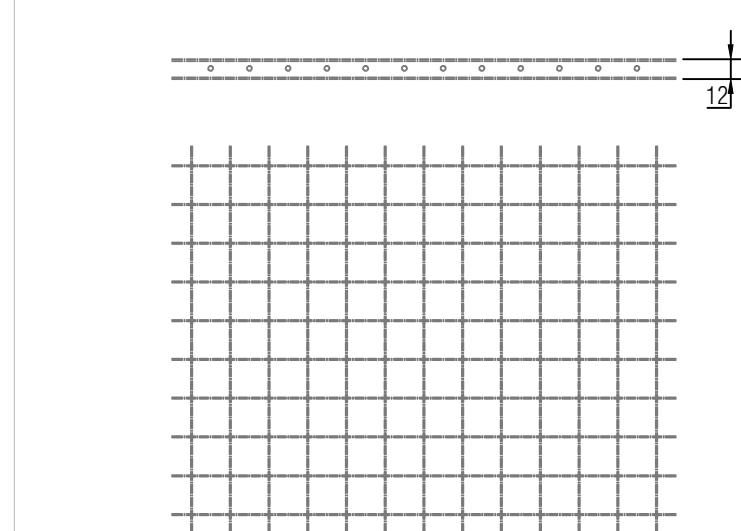


DETALLE DE LOSA DE CONCRETO ARMADO DE UNA PARRILLAS VAR. 3/8 @ 20x20 CUATRAPEADA Y ESP. 12.00 cm

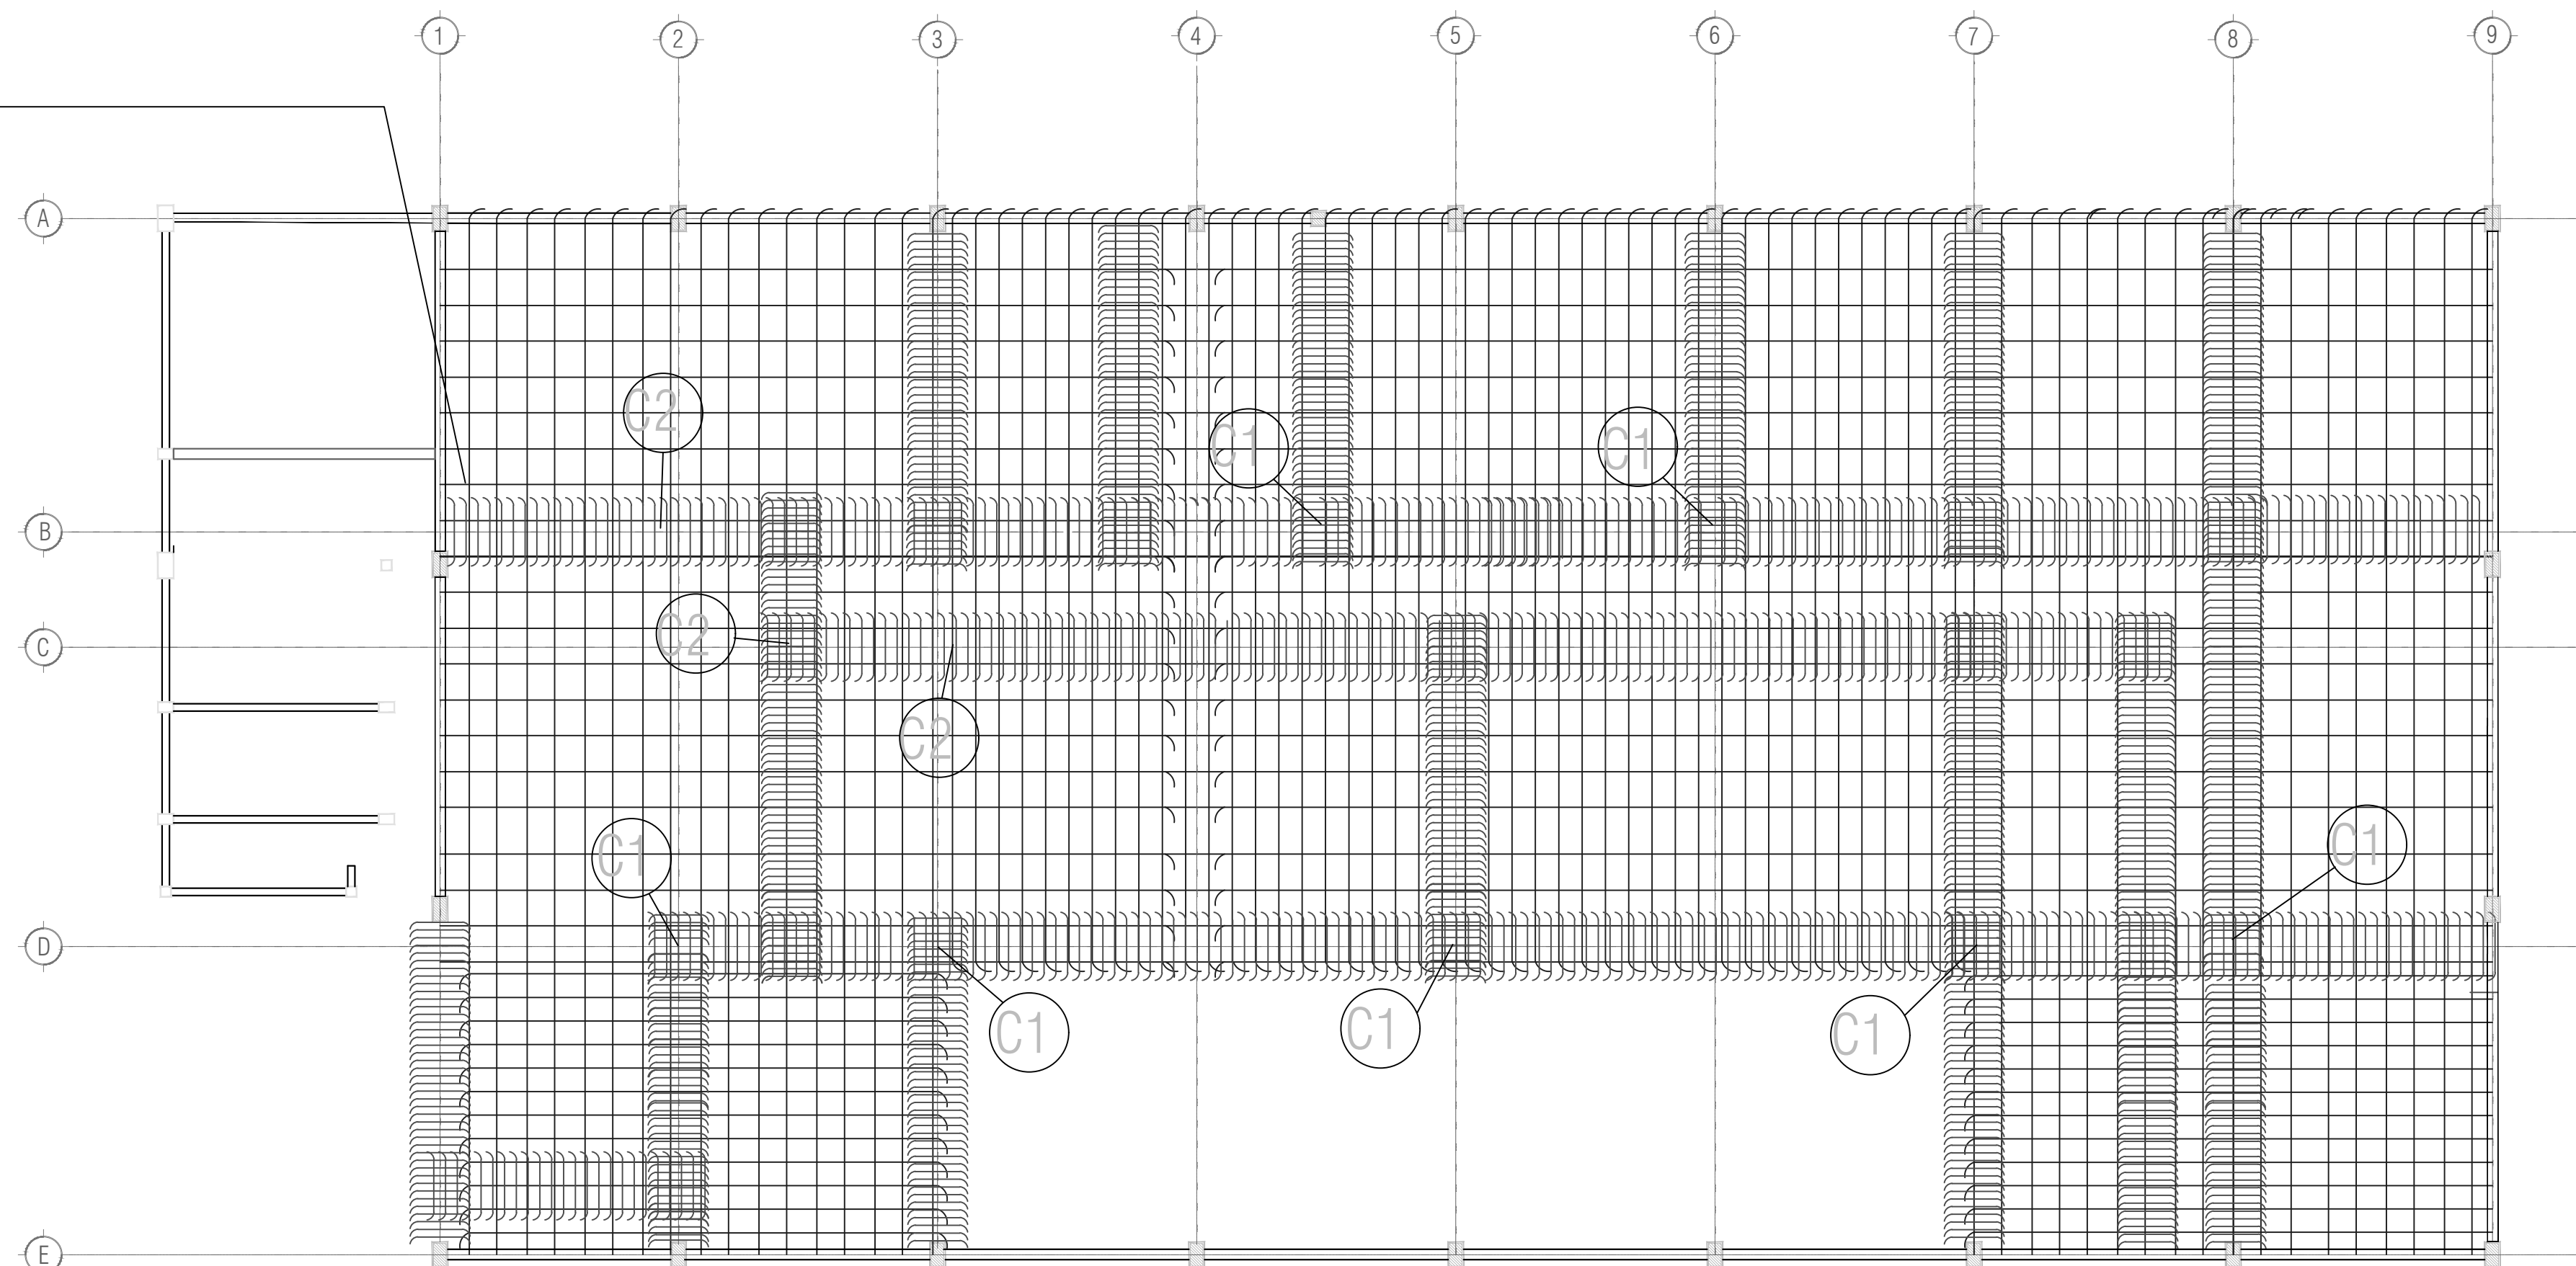

LOSA DE CIMENTACION

(*) NOTA:

DISTANCIA ENTRE BARRAS VERTICALES	LONGITUD DE TRASLAPE
20 CM	60 VECES Ø
DISTANCIA ENTRE BARRAS HORIZONTALES	LONGITUD DE TRASLAPE
20 CM	60 VECES Ø

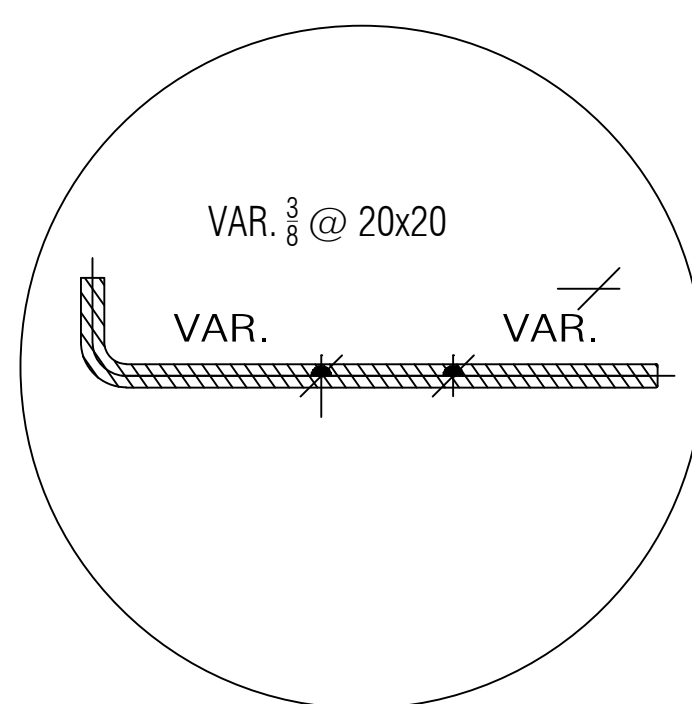


CONCRETO
f'c = 250 Kg/cm²


ARM. SUPERIOR
LOSA

LOSA DE CIMENTACION EXISTENTE


BASE COMPACTADA

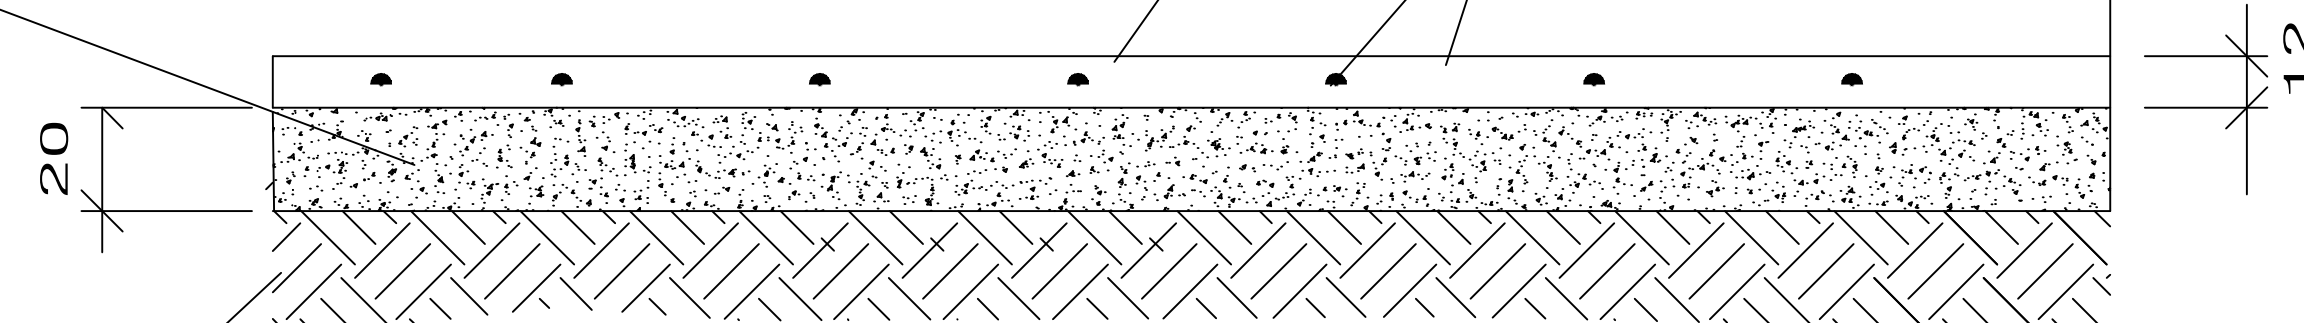

C2

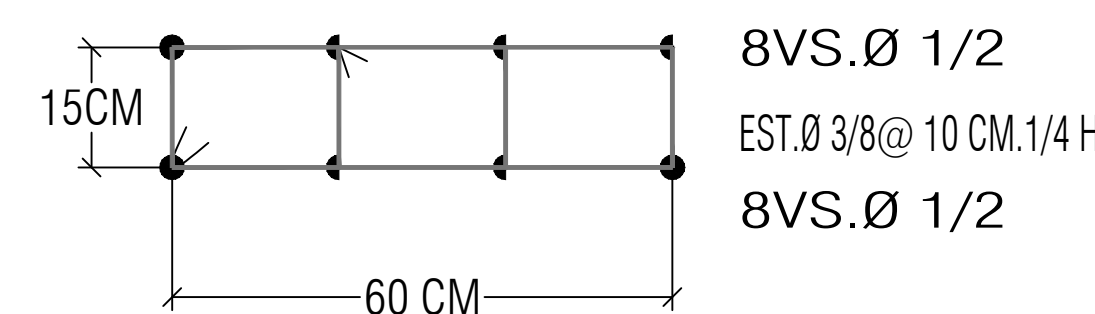

CORTE

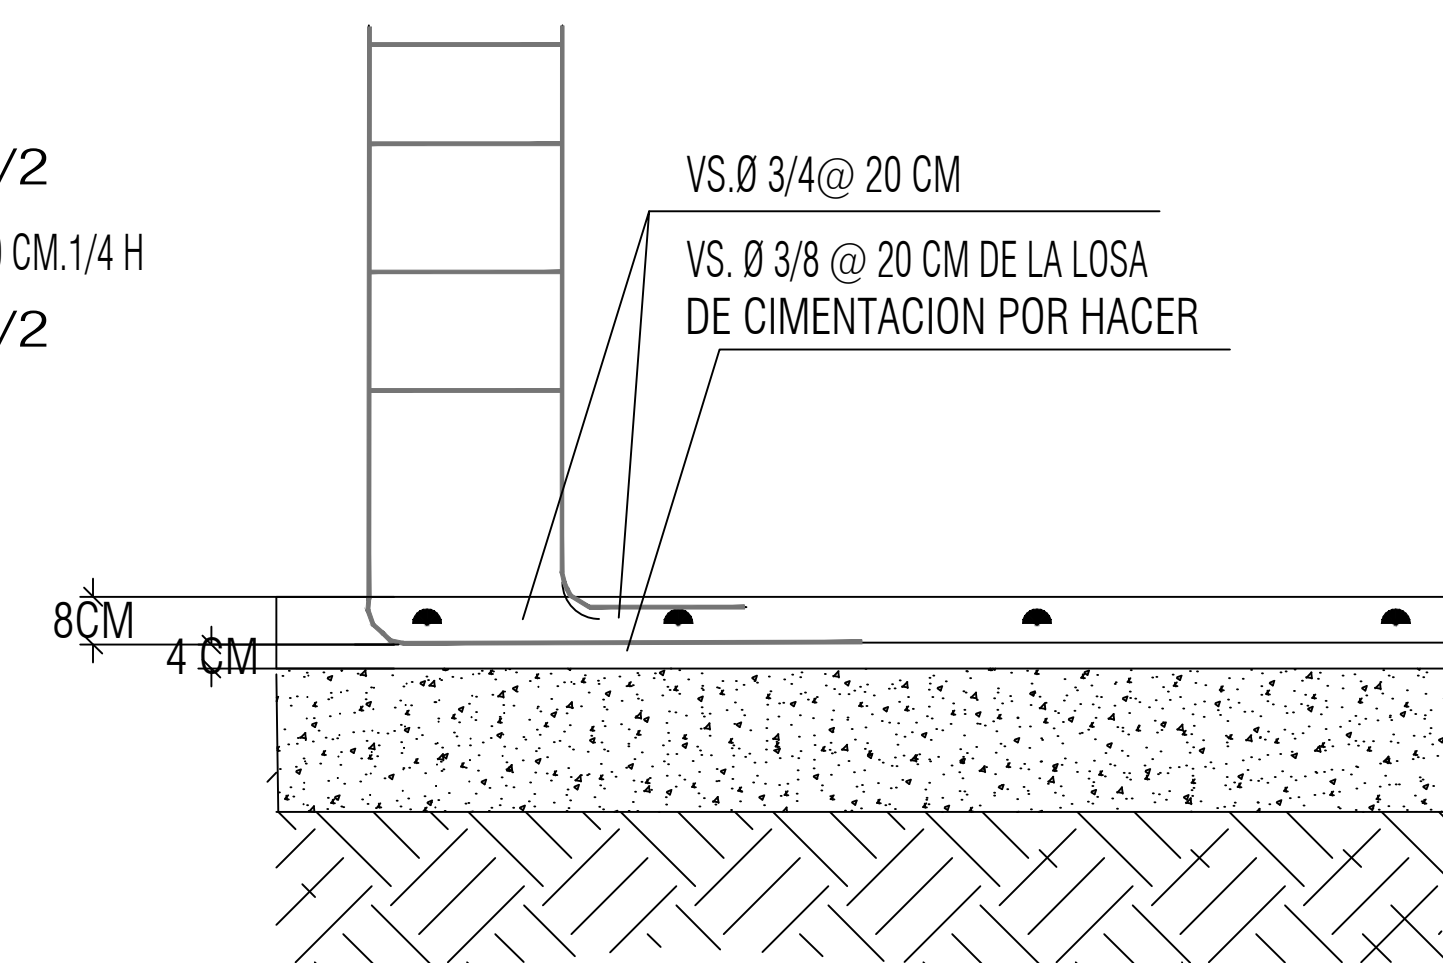

ORGANISMO DESCENTRALIZADO DE AGUA POTABLE, ALCANTARILLADO Y SANEAMIENTO DE NEZAHUALCÓYOTL, MÉXICO.



PROYECTO: CONSTRUCCIÓN Y REHABILITACIÓN DE OFICINAS ADMINISTRATIVAS PARA LA ATENCIÓN DE TRÁMITES Y SERVICIOS DEL ODAPAS (PRIMERA ETAPA)

UBICACIÓN: AV. BORDO DE XOCHIACA S/N/ ESQ. AV. CALLE 7. COL. ESTADO DE MÉXICO, C.P. 57210, NEZAHUALCÓYOTL, ESTADO DE MÉXICO

PRESIDENTE MUNICIPAL:

LIC. ADOLFO CERQUEDA REBOLLO

DIRECTOR GENERAL DEL O.D.A.P.A.S.:

ING. JOSÉ GERARDO CARDENAS GUZMÁN

DIRECTOR DE PLANEACIÓN, PROYECTOS Y CONSTRUCCIÓN:

ING. ELEAZAR PÉREZ CENOBIO

SUBDIRECTOR DE PLANEACIÓN, PROYECTOS Y CONSTRUCCIÓN:

C. ISAURO CORTÉZ VAZQUEZ

FECHA: SEPTIEMBRE 1 2023

ACOTACIONES: METROS

CLAVE PLANO:

LOSACIM - 01

ESCALA:

S / E

PLANO:

*** / *** / *****

NUMERO DE PLANO: