



CROQUIS DE LOCALIZACIÓN

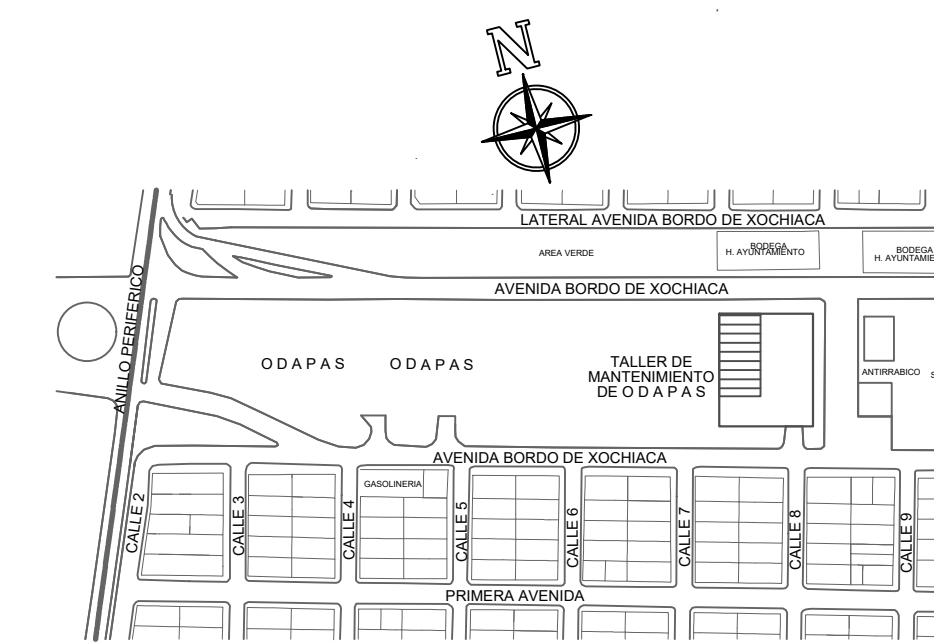


- 1.- ANOTACIONES Y NIVELES EN METROS.
- 2.- LAS COTAS Y NIVELES RIGEN AL DIBUJO.
- 3.- LAS COTAS ESTAN DADAS CONSIDERANDO ACABADOS.

SIMBOLOGÍA

- NPT Nivel de Piso Terminado
- NTN Nivel de Terreno Natural
- Corte
- ① Ejes verticales
- Ⓐ Ejes horizontales
- ⌢ Puertas
- ▨ Escaleras
- ▬ Muro
- ▬ Ventana
- ▬ Muro de cristal
- ↔ Acolaciones

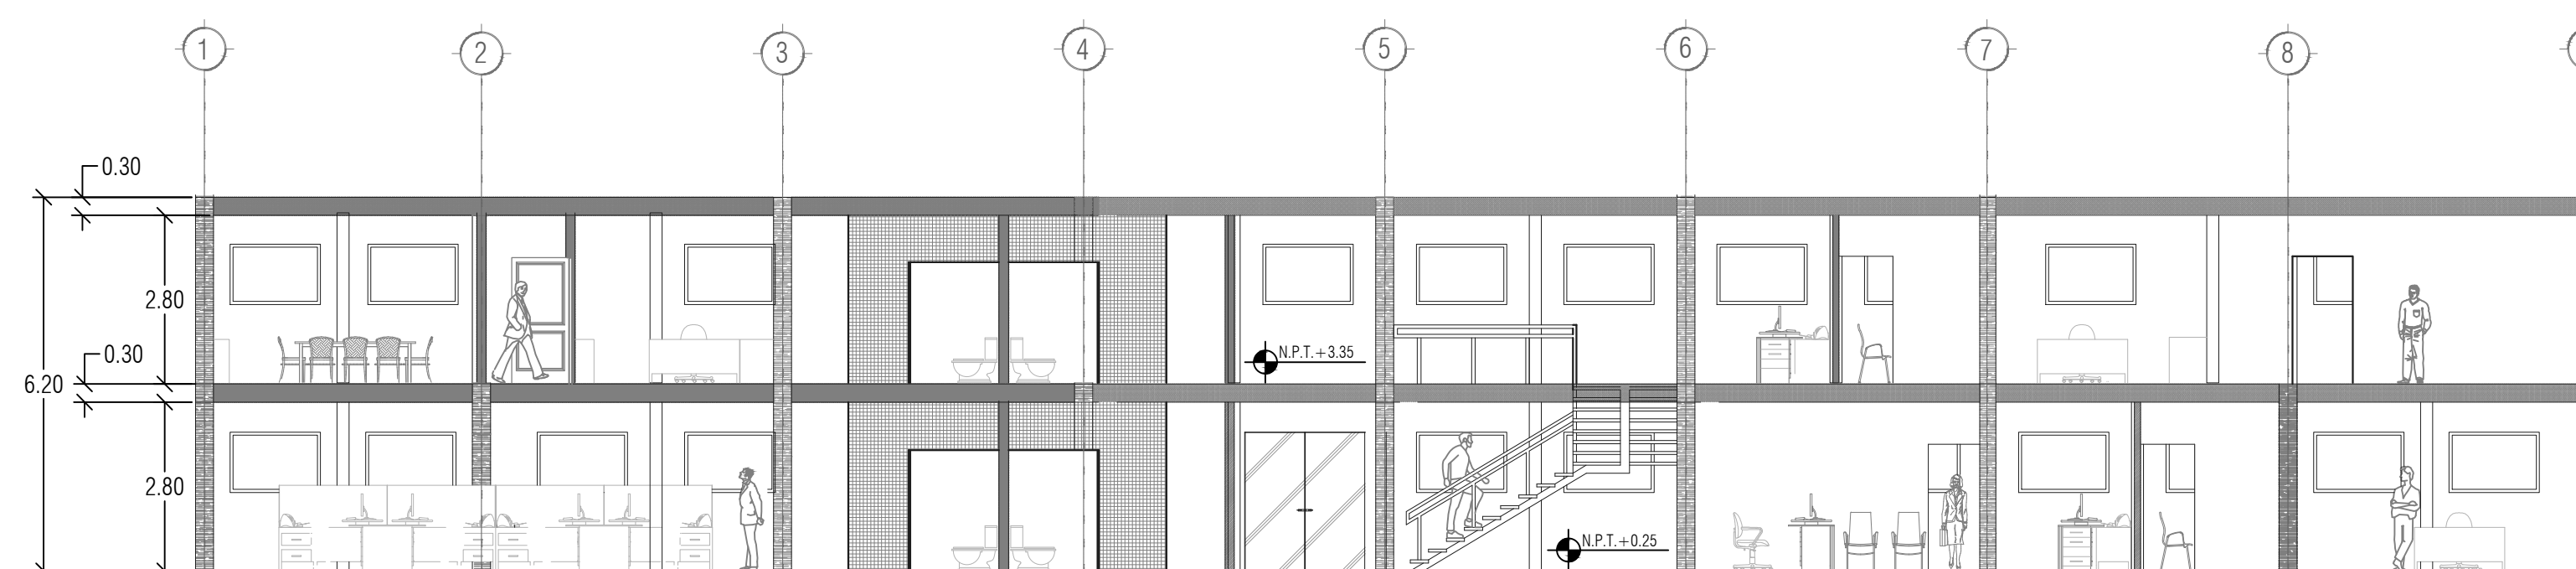

CORTE A - A'

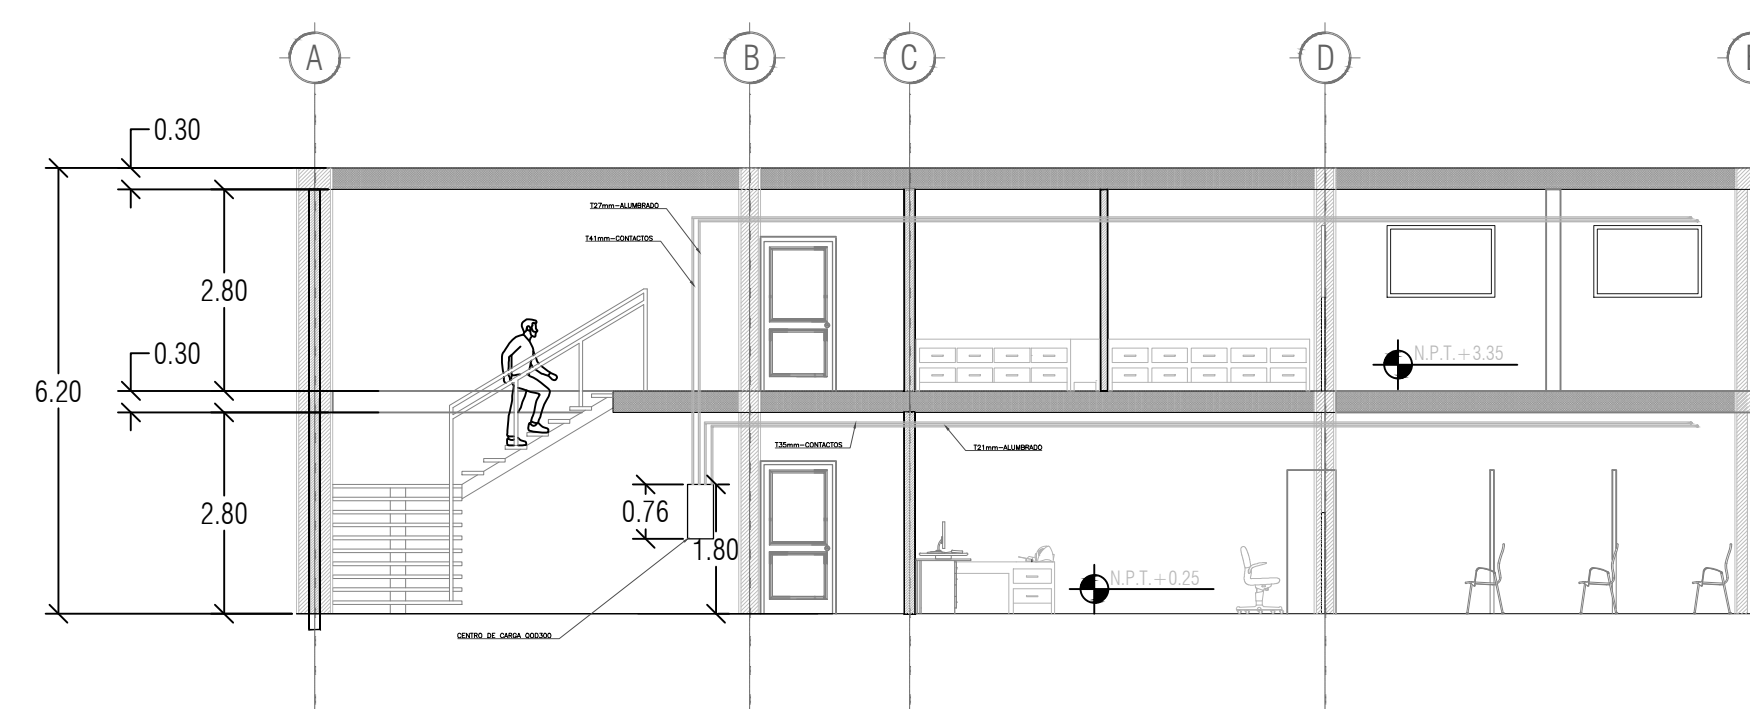

CORTE Y'-Y'



ORGANISMO DESCENTRALIZADO DE AGUA POTABLE, ALCANTARILLADO Y SANEAMIENTO DE NEZAHUALCÓYOTL, MÉXICO.



PROYECTO: CONSTRUCCIÓN Y REHABILITACIÓN DE OFICINAS ADMINISTRATIVAS PARA LA ATENCIÓN DE TRÁMITES Y SERVICIOS DEL ODAPAS (PRIMERA ETAPA)

UBICACIÓN: AV. BORDO DE XOCHIHACA S/N/ ESQ. AV. CALLE 7, COL. ESTADO DE MÉXICO, C.P. 57210, NEZAHUALCÓYOTL, ESTADO DE MÉXICO

PRESIDENTE MUNICIPAL :

LIC. ADOLFO CERQUEDA REBOLLO

DIRECTOR GENERAL DEL O.D.A.P.A.S. :

ING. JOSÉ GERARDO CARDENAS GUZMÁN

DIRECTOR DE PLANEACIÓN, PROYECTOS Y CONSTRUCCIÓN :

ING. ELEAZAR PÉREZ CENOBIO

SUBDIRECTOR DE PLANEACIÓN, PROYECTOS Y CONSTRUCCIÓN :

C. ISAURO CORTÉZ VAZQUEZ

FECHA: SEPTIEMBRE 1 2023

ACOTACIONES: METROS

CLAVE PLANO:

ELEC - 03

ESCALA:

S / E

PLANO: *** / *** / *****

NUMERO DE PLANO: