


CROQUIS DE LOCALIZACIÓN

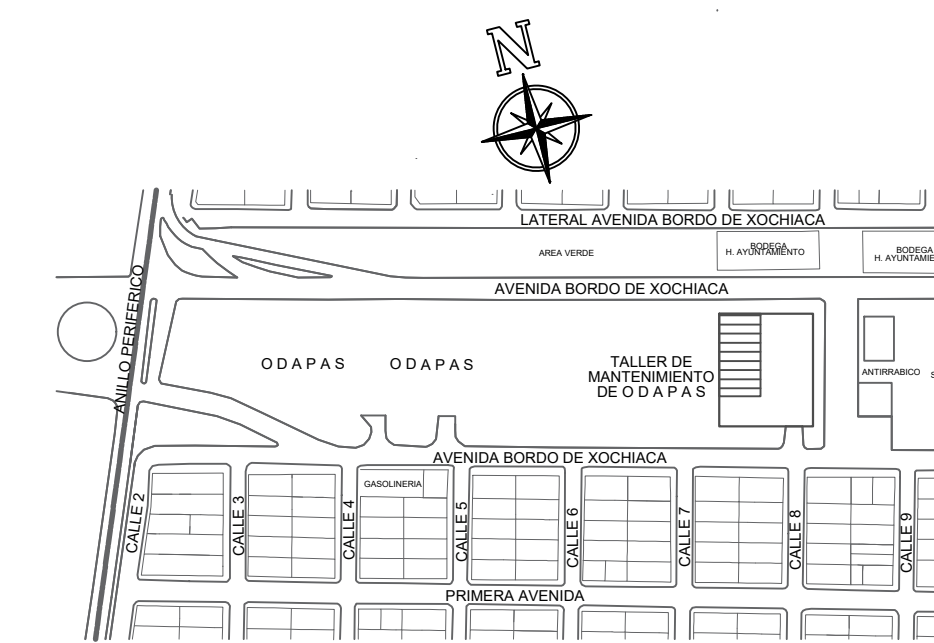


- 1.- ANOTACIONES Y NIVELES EN METROS.
- 2.- LAS COTAS Y NIVELES RIGEN AL DIBUJO.
- 3.- LAS COTAS ESTAN DADAS CONSIDERANDO ACABADOS.

SIMBOLOGÍA


- APAGADOR DE ESCALERA
- APAGADOR SENCILLO
- CONTACTO NORMAL, POLARIZADO, 180 W
- LUMINARIA DE TIPO INCANDESCENTE, 60 W CENTRO DE CARGA
- TUBERÍA CONDUIT PGG.
- CAJA DERIVACION GALVANIZADA.
- INDICA BAJADA DE TUBERÍA CONDUIT PGG.
- INDICA CÉDULA DE CABLEADO

CÉDULA DE CABLEADO

- | | | | | |
|-------------------------|-------------------------|-------------------------|-------------------------|-------------------------|
| 1-12awg / 14awg / 21mm | 2-12awg / 14awg / 21mm | 3-12awg / 14awg / 21mm | 4-12awg / 14awg / 21mm | 5-12awg / 14awg / 21mm |
| 6-12awg / 14awg / 21mm | 7-12awg / 14awg / 21mm | 8-12awg / 14awg / 21mm | 9-12awg / 14awg / 21mm | 10-12awg / 14awg / 21mm |
| 11-12awg / 14awg / 21mm | 12-12awg / 14awg / 21mm | 13-12awg / 14awg / 21mm | 14-12awg / 14awg / 21mm | 15-12awg / 14awg / 21mm |

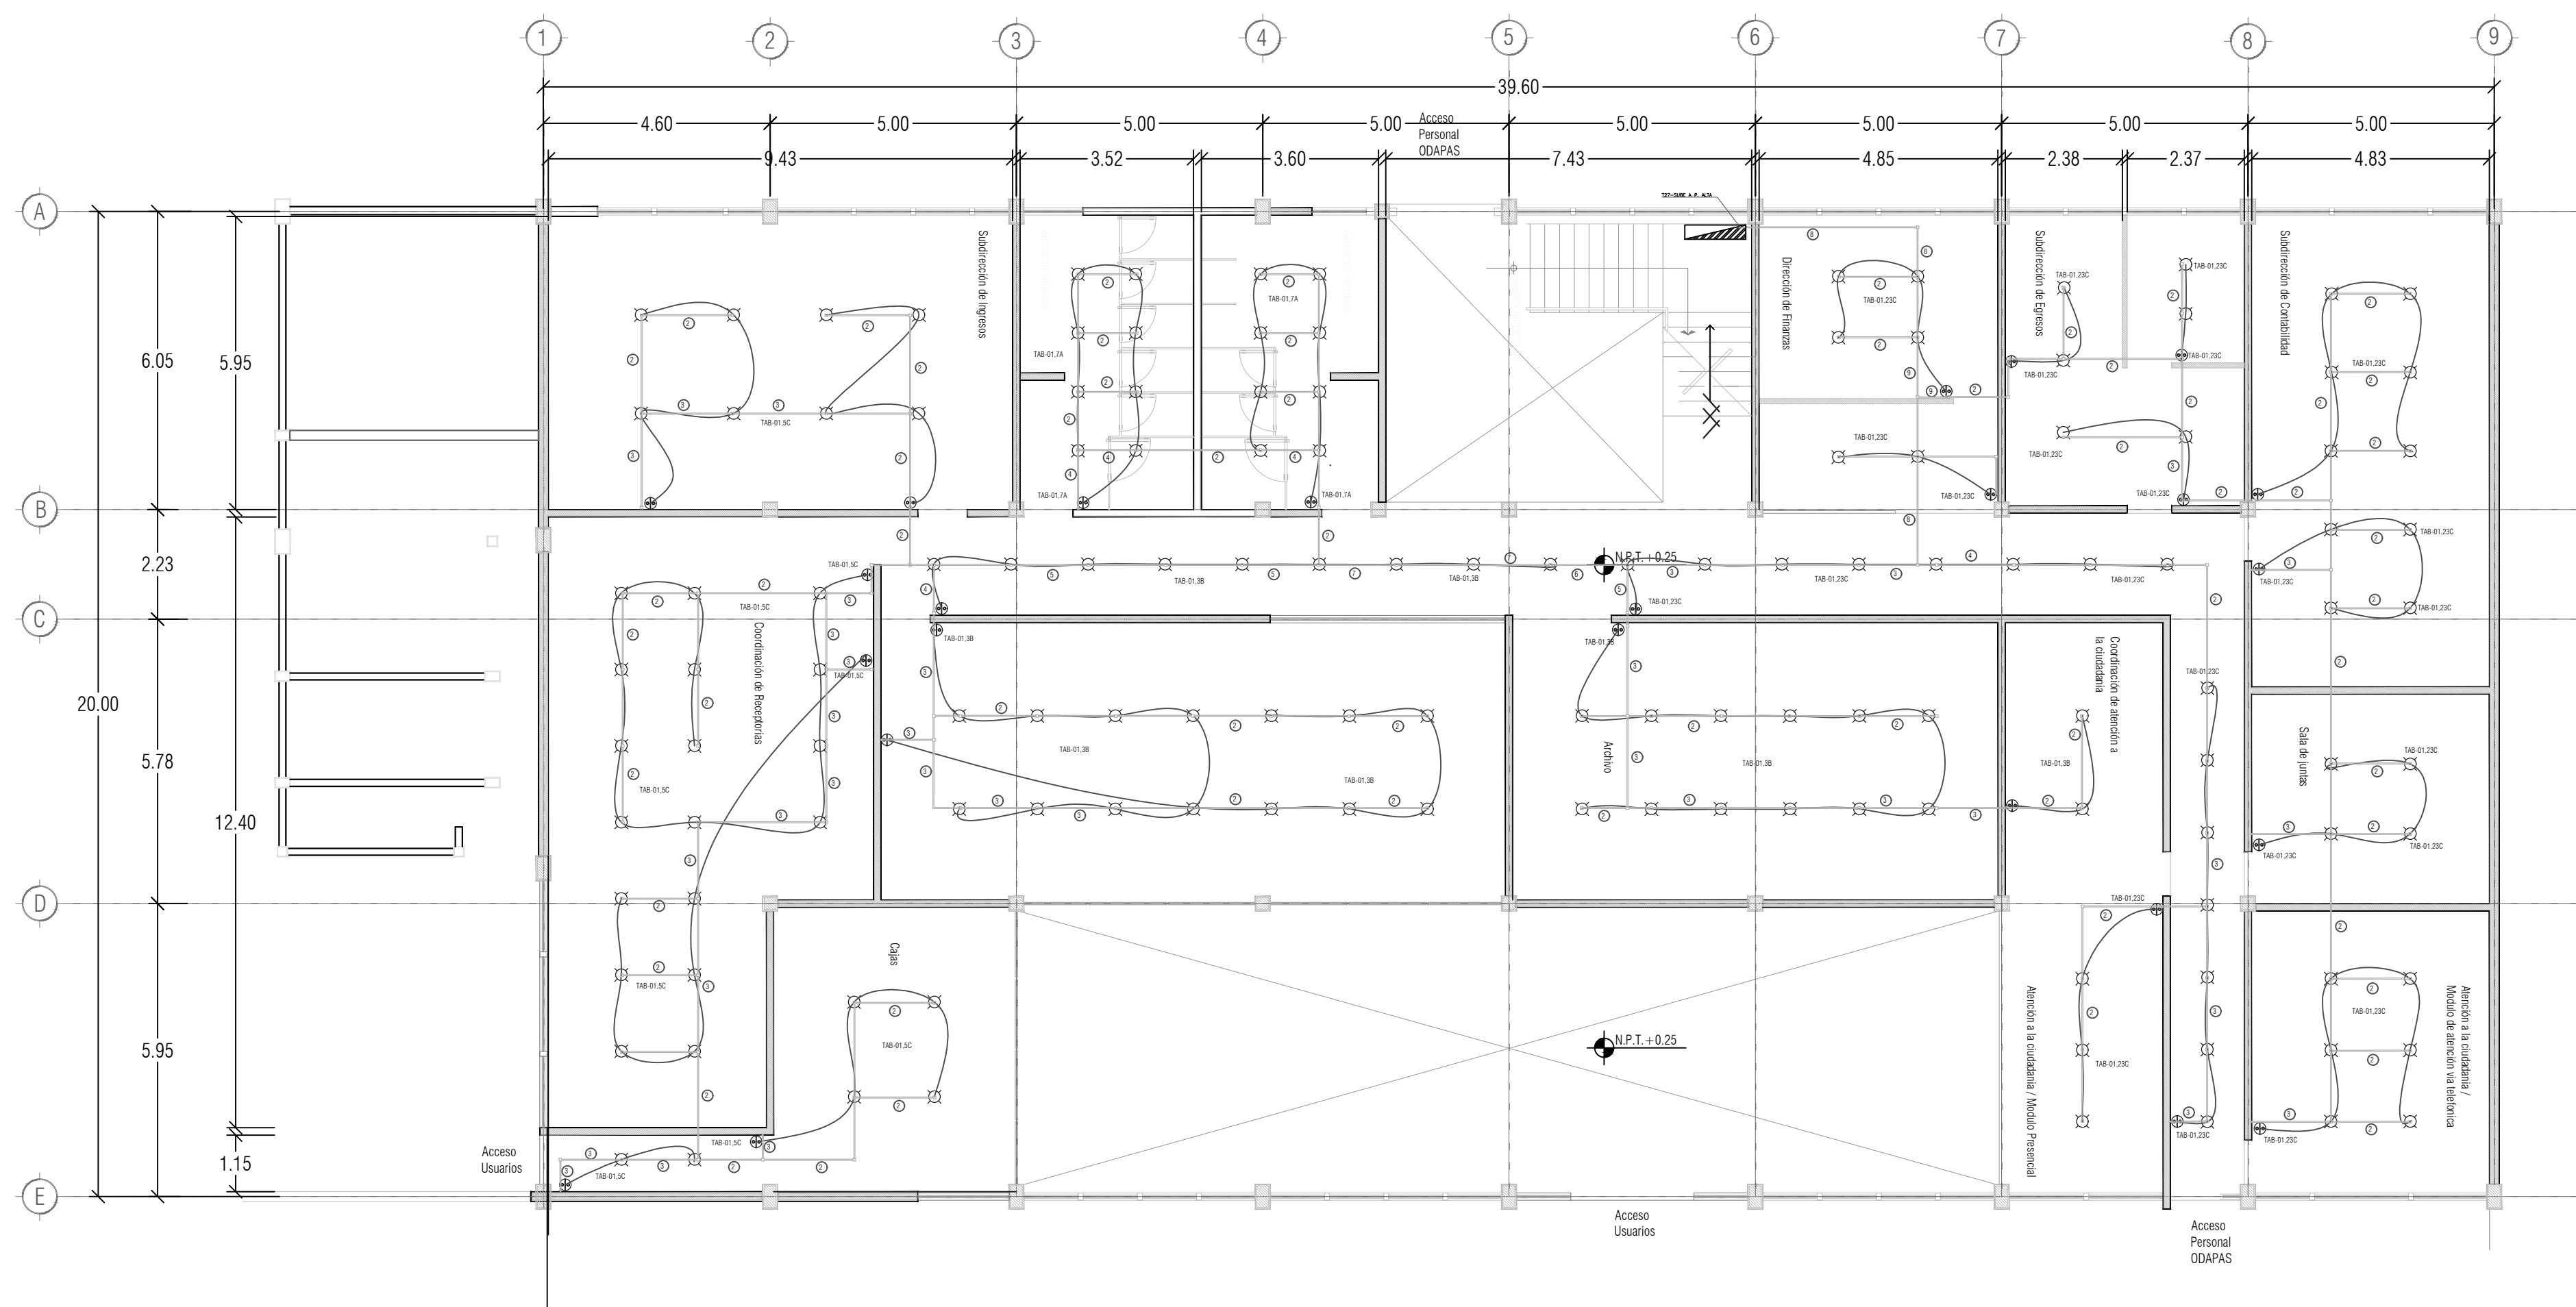

PLANTA BAJA

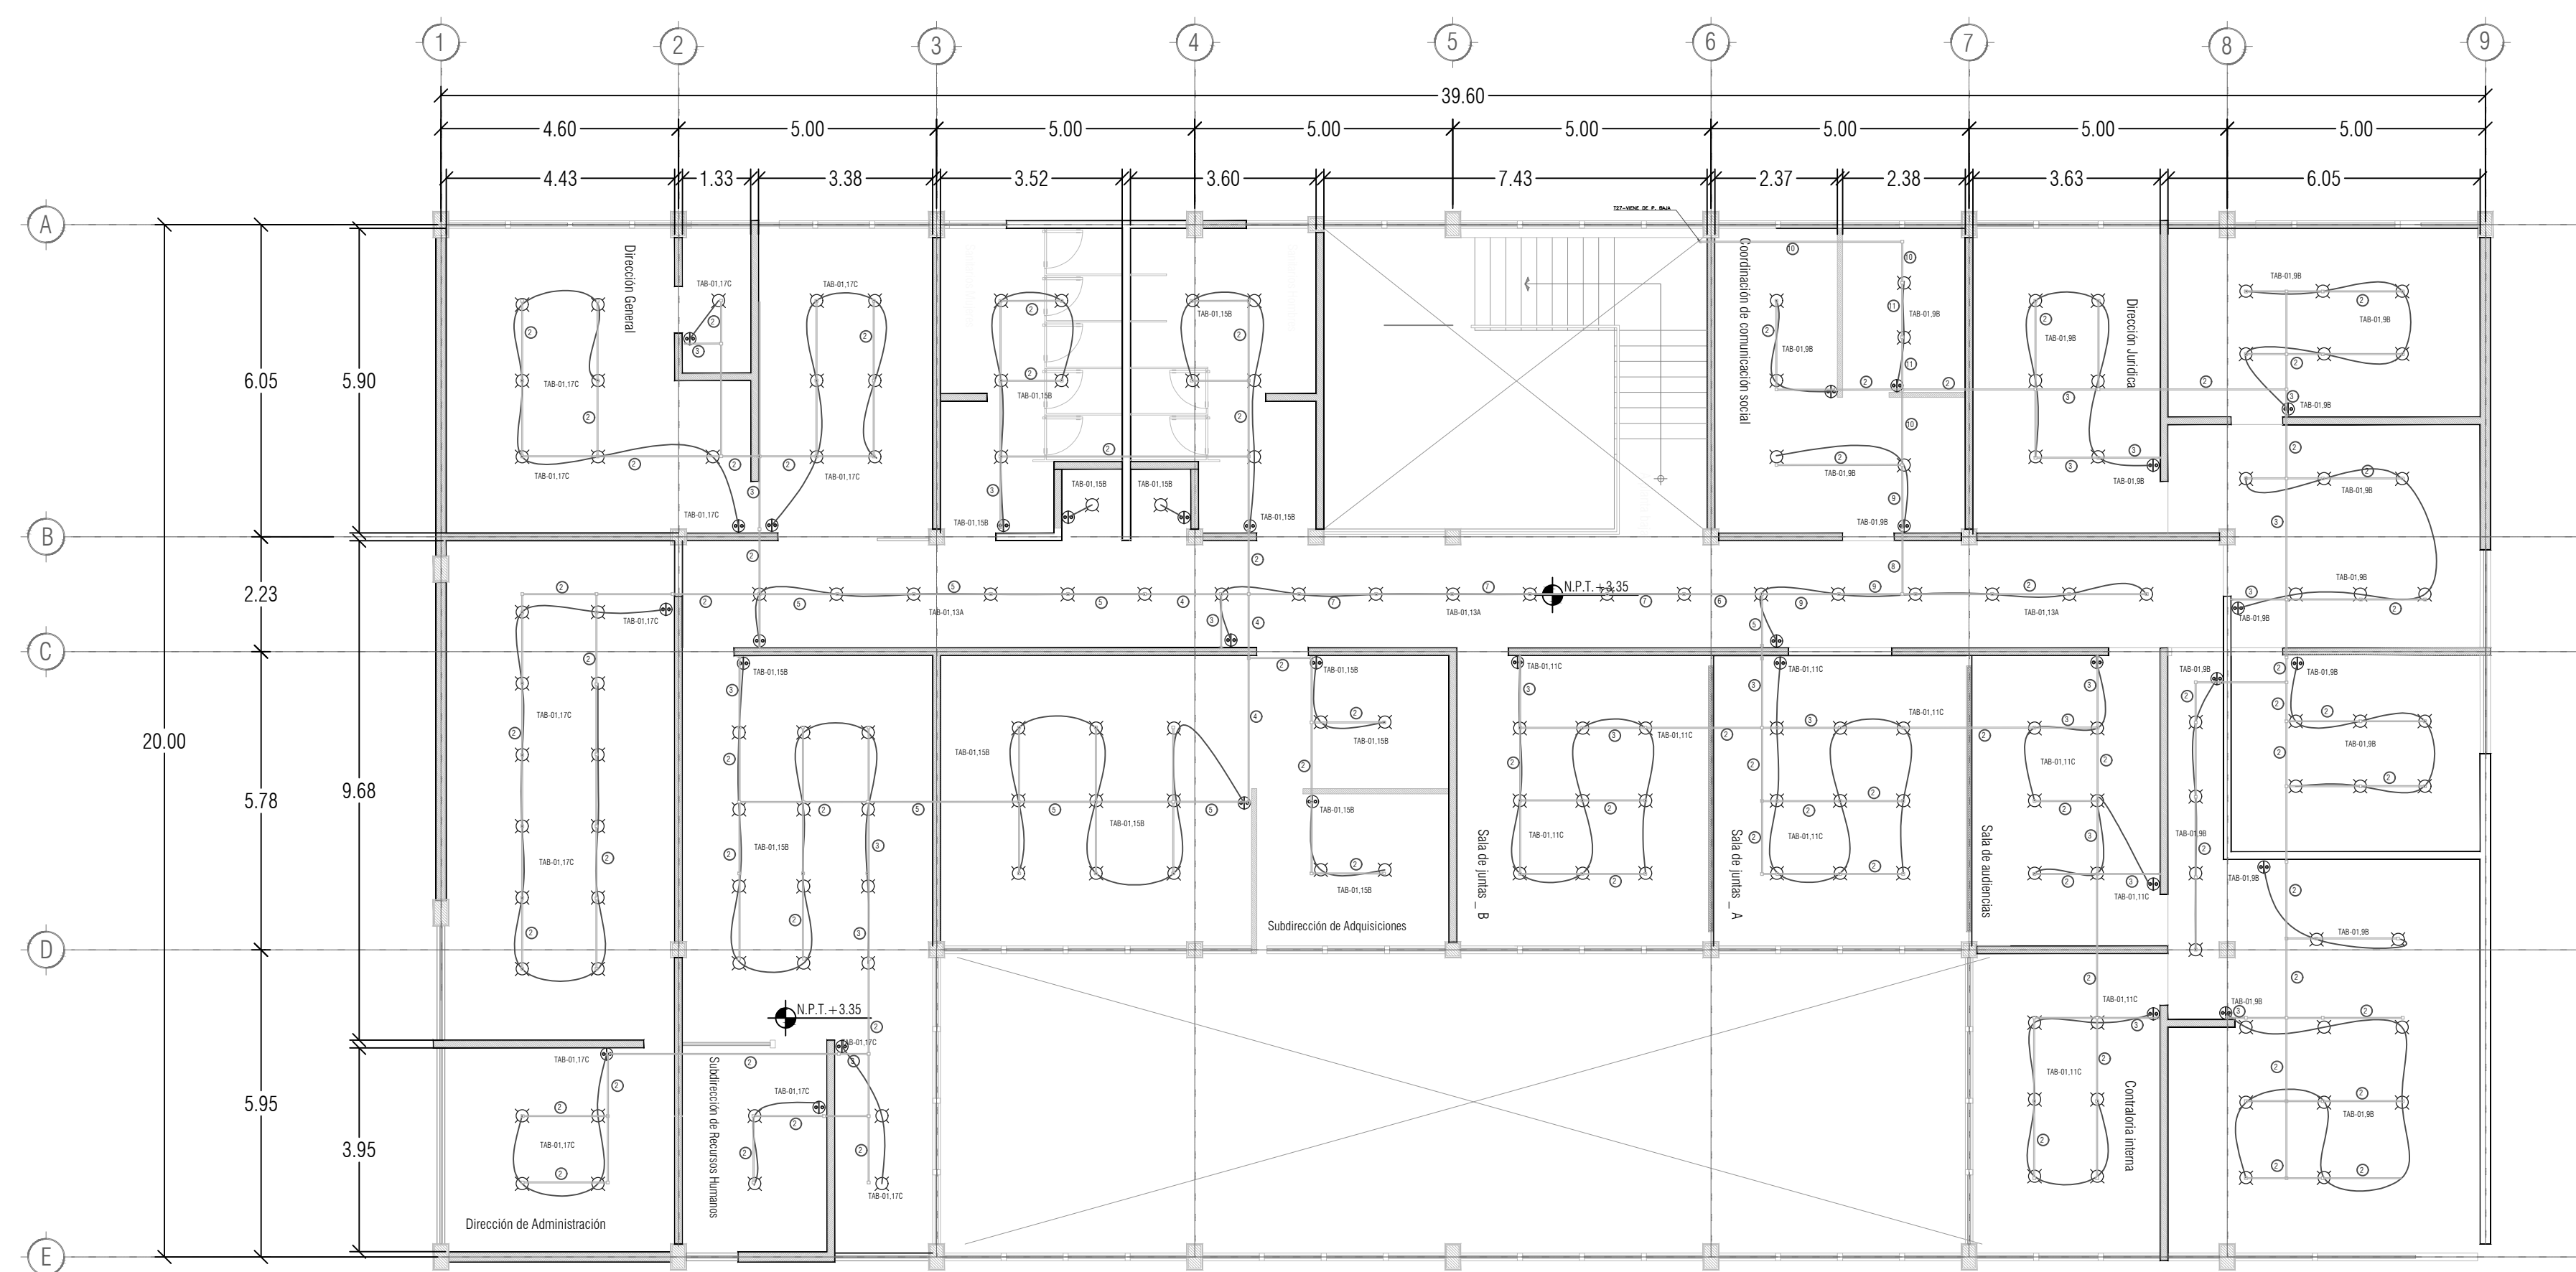

PLANTA ALTA



ORGANISMO DESCENTRALIZADO DE AGUA POTABLE, ALCANTARILLADO Y SANEAMIENTO DE NEZAHUALCÓYOTL, MÉXICO.



PROYECTO: CONSTRUCCIÓN Y REHABILITACIÓN DE OFICINAS ADMINISTRATIVAS PARA LA ATENCIÓN DE TRÁMITES Y SERVICIOS DEL ODAPAS (PRIMERA ETAPA)

UBICACIÓN: AV. BORDO DE XOCHIHUACA S/N/ ESQ. AV. CALLE 7. COL. ESTADO DE MÉXICO, C.P. 57210, NEZAHUALCÓYOTL, ESTADO DE MÉXICO

PRESIDENTE MUNICIPAL:

LIC. ADOLFO CERQUEDA REBOLLO

DIRECTOR GENERAL DEL O.D.A.P.A.S.:

ING. JOSÉ GERARDO CARDENAS GUZMÁN

DIRECTOR DE PLANEACIÓN, PROYECTOS Y CONSTRUCCIÓN:

ING. ELEAZAR PÉREZ CENOBIO

SUBDIRECTOR DE PLANEACIÓN, PROYECTOS Y CONSTRUCCIÓN:

C. ISAURO CORTÉZ VAZQUEZ

FECHA: SEPTIEMBRE 1 2023

ACOTACIONES: METROS

CLAVE PLANO:

ELEC - 02

ESCALA:

S / E

NUMERO DE PLANO:

PLANO:

*** / *** / *****