


CROQUIS DE LOCALIZACIÓN

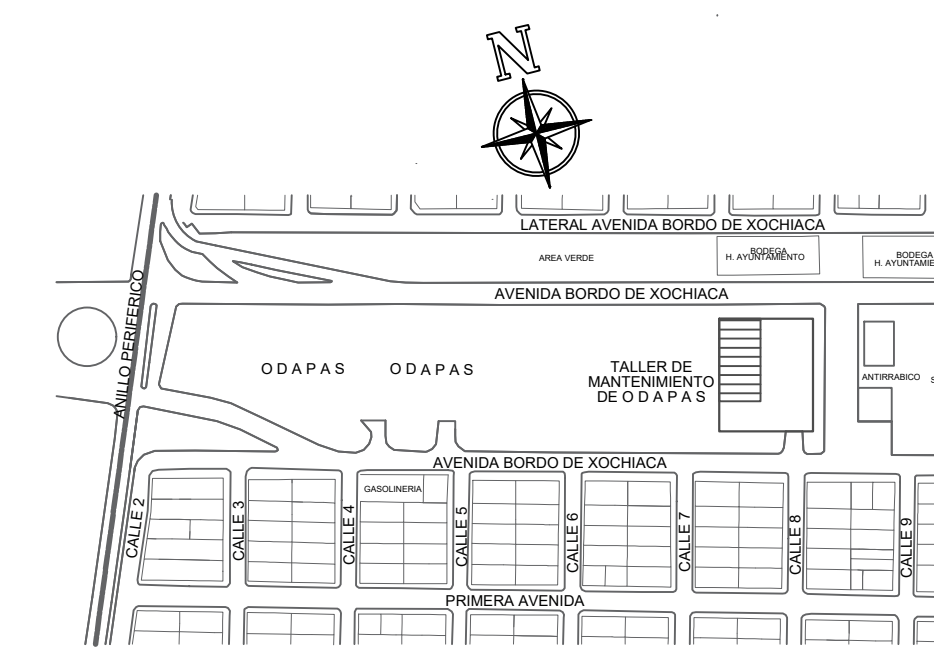


- 1.- ANOTACIONES Y NIVELES EN METROS.
- 2.- LAS COTAS Y NIVELES RIGEN AL DIBUJO.
- 3.- LAS COTAS ESTAN DADAS CONSIDERANDO ACABADOS.

SIMBOLOGÍA


- NPT Nivel de Piso Terminado
- NTN Nivel de Terreno Natural
- Corte
- 1 Ejes verticales
- A Ejes horizontales
- Puertas
- Escaleras
- Muro
- Ventana
- Muro de cristal
- Acotaciones

TABLA DE ESPECIFICACIONES DE ACABADOS

ACABADOS EN ZOCOS		suministro y aplicación de Aplanado acabado en estuco sobre muros, con mezcla cemento arena en proporción de 1:4, incluye: suministro de materiales, acarreo, andamios, limpieza, mano de obra, equipo y herramienta.
		Suministro y colocación de Zoclo de 8 cm. de loseta Inter ceramic según muestra aprobada en obra, asentada con cemento crest, o similar en calidad o precio, incluye: suministro de materiales, acarreo, cortes, desperdicios, mano de obra, equipo y herramienta
		Suministro y aplicación de Pintura vinilica en muros marca Comex Vinimex a dos manos, o similar en calidad o precio, incluye: aplicación de sellador, materiales, preparación de la superficie, mano de obra, equipo, herramienta y andamios.
ACABADOS EN PISOS		Suministro y colocación de Piso aston, 60 CM x 60 CM, marca Inter ceramic, asentado con adhesivo Inter ceramic, con juntas en color, o similar en calidad o precio.
		suministro y aplicación de Aplanado acabado en estuco sobre muros, con mezcla cemento arena en proporción de 1:4, incluye: suministro de materiales, acarreo, andamios, limpieza, mano de obra, equipo y herramienta.
ACABADOS EN PLAFONES		Suministro y aplicación de Pintura vinilica en muros marca Comex Vinimex a dos manos, o similar en calidad o precio, incluye: aplicación de sellador, materiales, preparación de la superficie, mano de obra, equipo, herramienta y andamios.

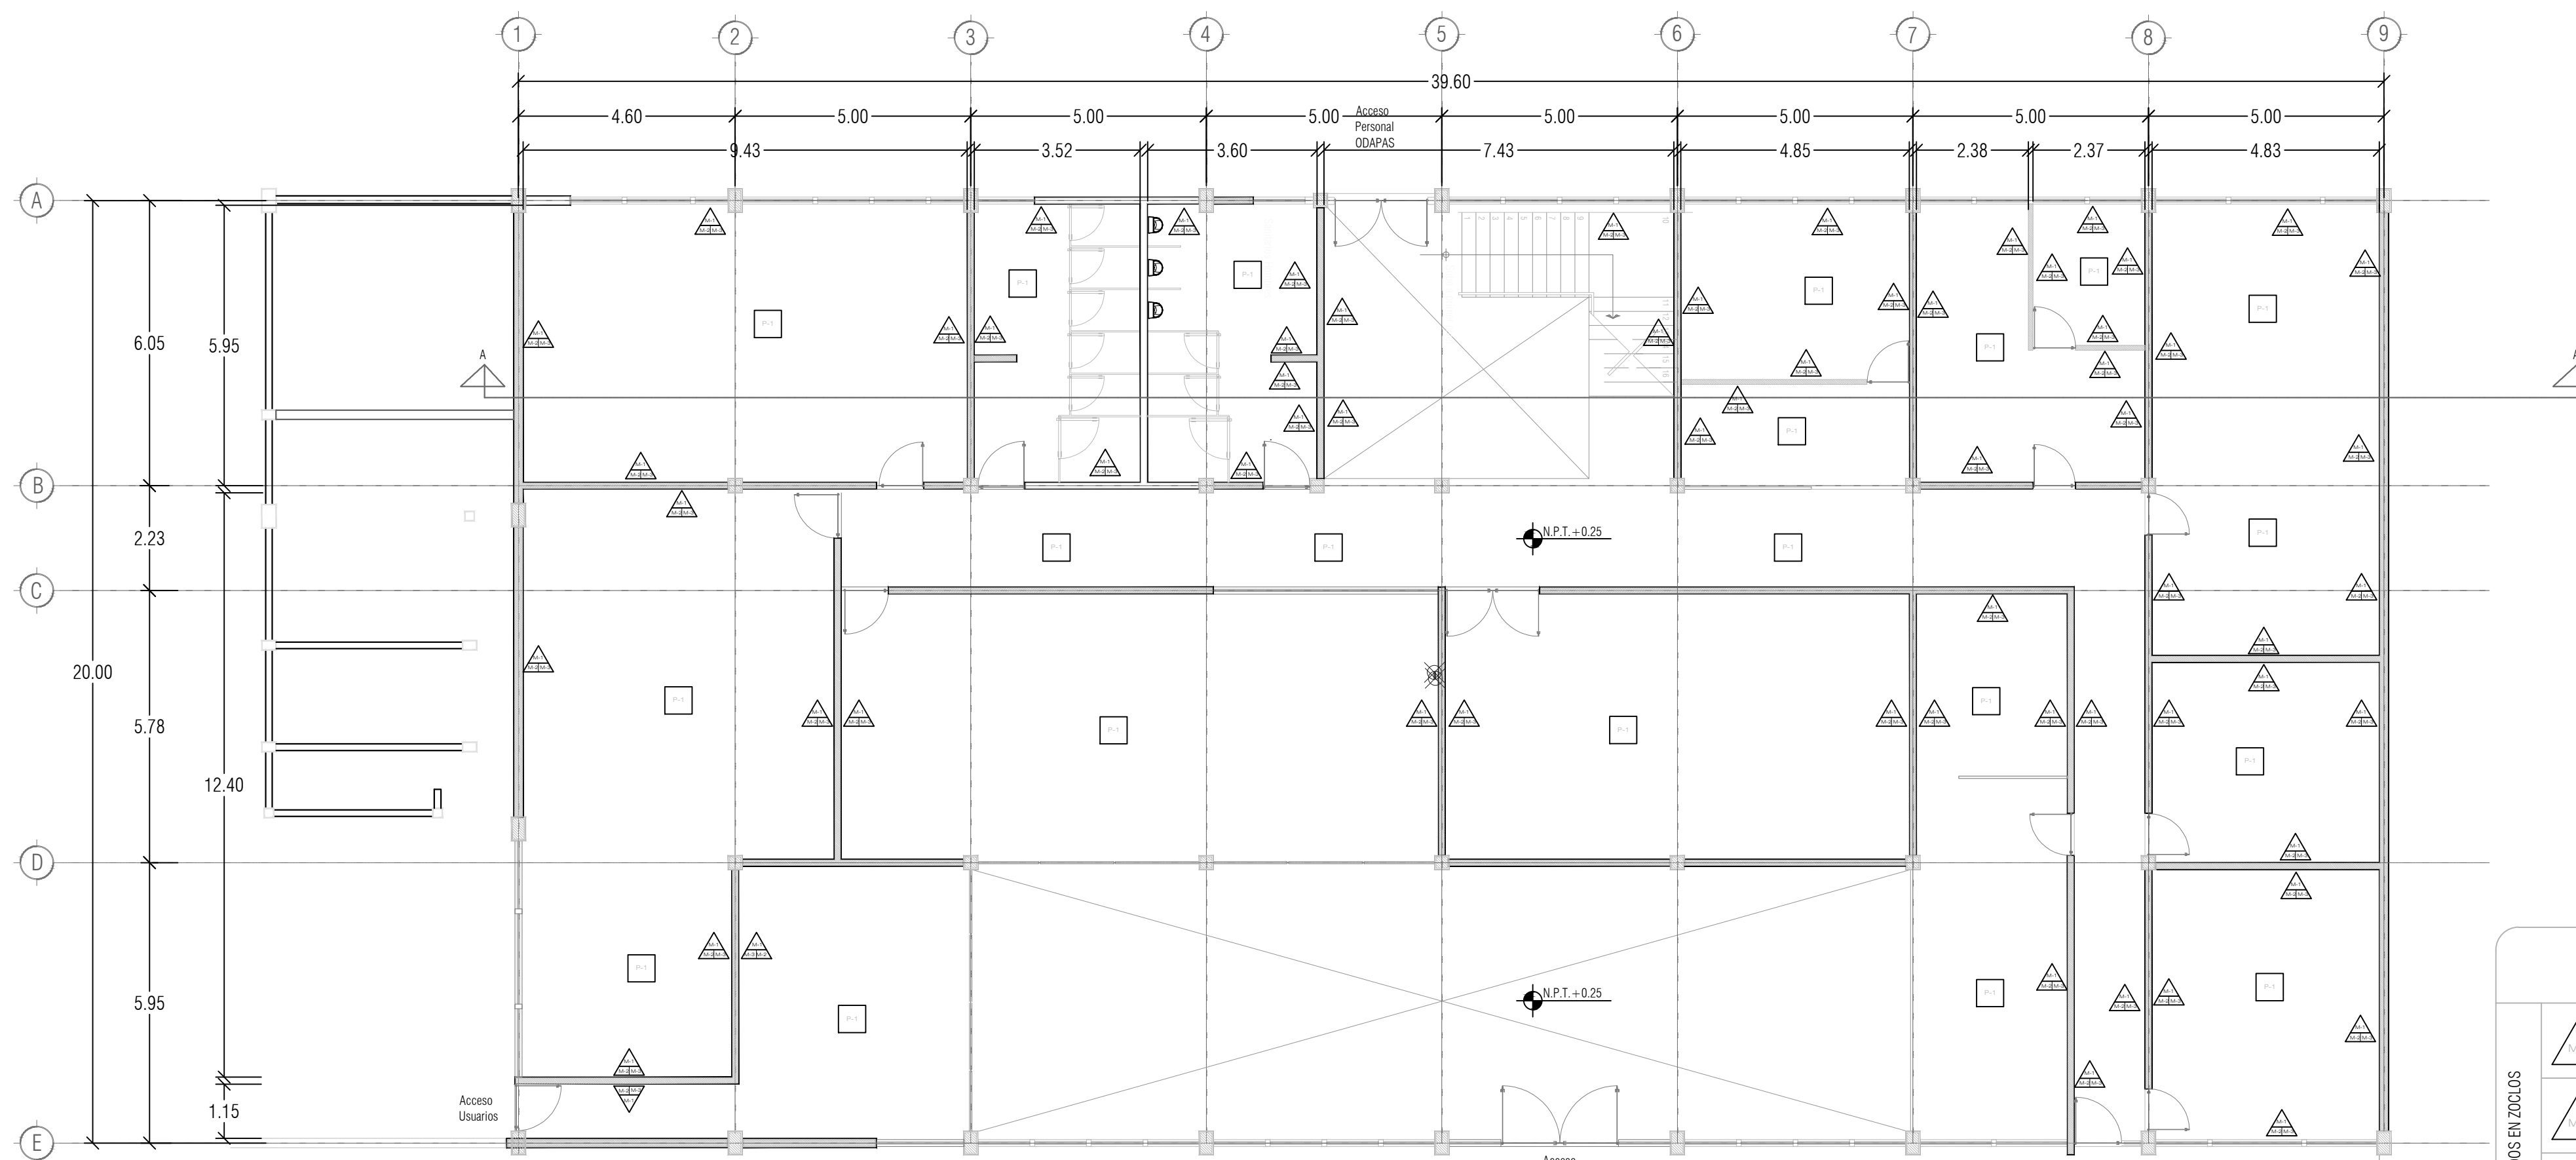

PLANTA BAJA

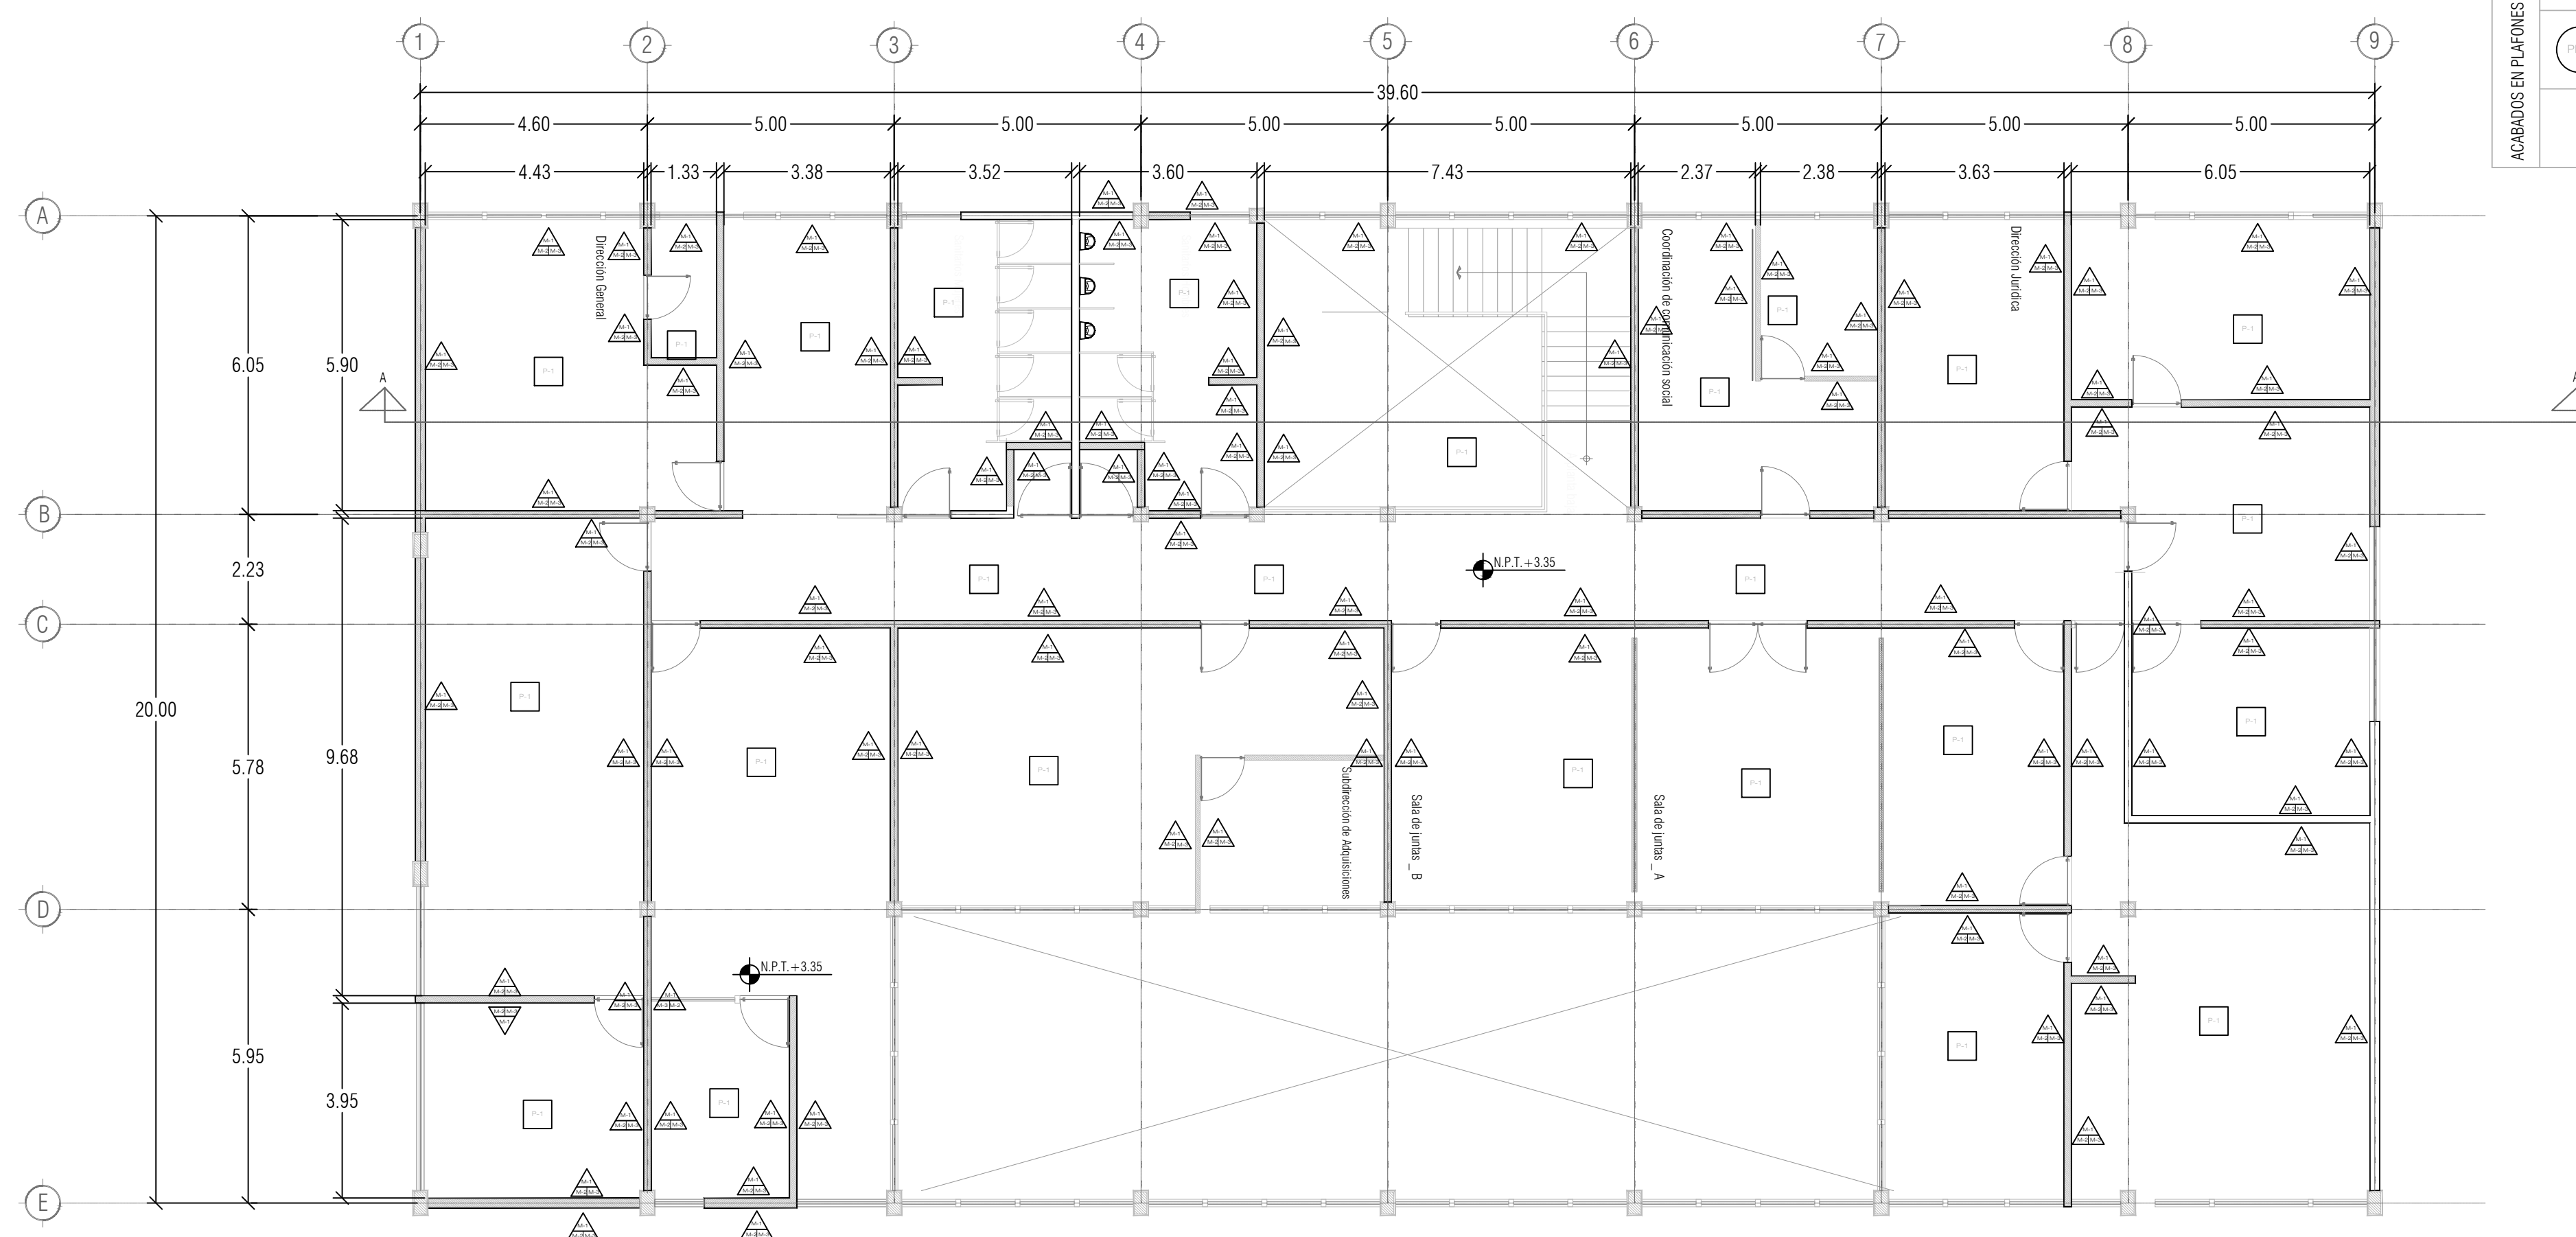

PLANTA ALTA



ORGANISMO DESCENTRALIZADO DE AGUA POTABLE, ALCANTARILLADO Y SANEAMIENTO DE NEZAHUALCÓYOTL, MÉXICO.



PROYECTO: CONSTRUCCIÓN Y REHABILITACIÓN DE OFICINAS ADMINISTRATIVAS PARA LA ATENCIÓN DE TRÁMITES Y SERVICIOS DEL ODAPAS (PRIMERA ETAPA)

UBICACIÓN: AV. BORDO DE XOCHIHUA S/N/ ESQ. AV. CALLE 7. COL. ESTADO DE MÉXICO, C.P. 57210, NEZAHUALCÓYOTL, ESTADO DE MÉXICO

PRESIDENTE MUNICIPAL :

LIC. ADOLFO CERQUEDA REBOLLO

DIRECTOR GENERAL DEL O.D.A.P.A.S. :

ING. JOSÉ GERARDO CARDENAS GUZMÁN

DIRECTOR DE PLANEACIÓN, PROYECTOS Y CONSTRUCCIÓN :

ING. ELEAZAR PÉREZ CENOBIO

SUBDIRECTOR DE PLANEACIÓN, PROYECTOS Y CONSTRUCCIÓN :

C. ISAURO CORTÉZ VAZQUEZ

FECHA: SEPTIEMBRE 1 2023

ACOTACIONES: METROS

CLAVE PLANO:

ACA - 01

ESCALA:

S / E

PLANO: \*\*\* / \*\*\* / \*\*\*\*\*

NUMERO DE PLANO: