



PLANTA BAJA

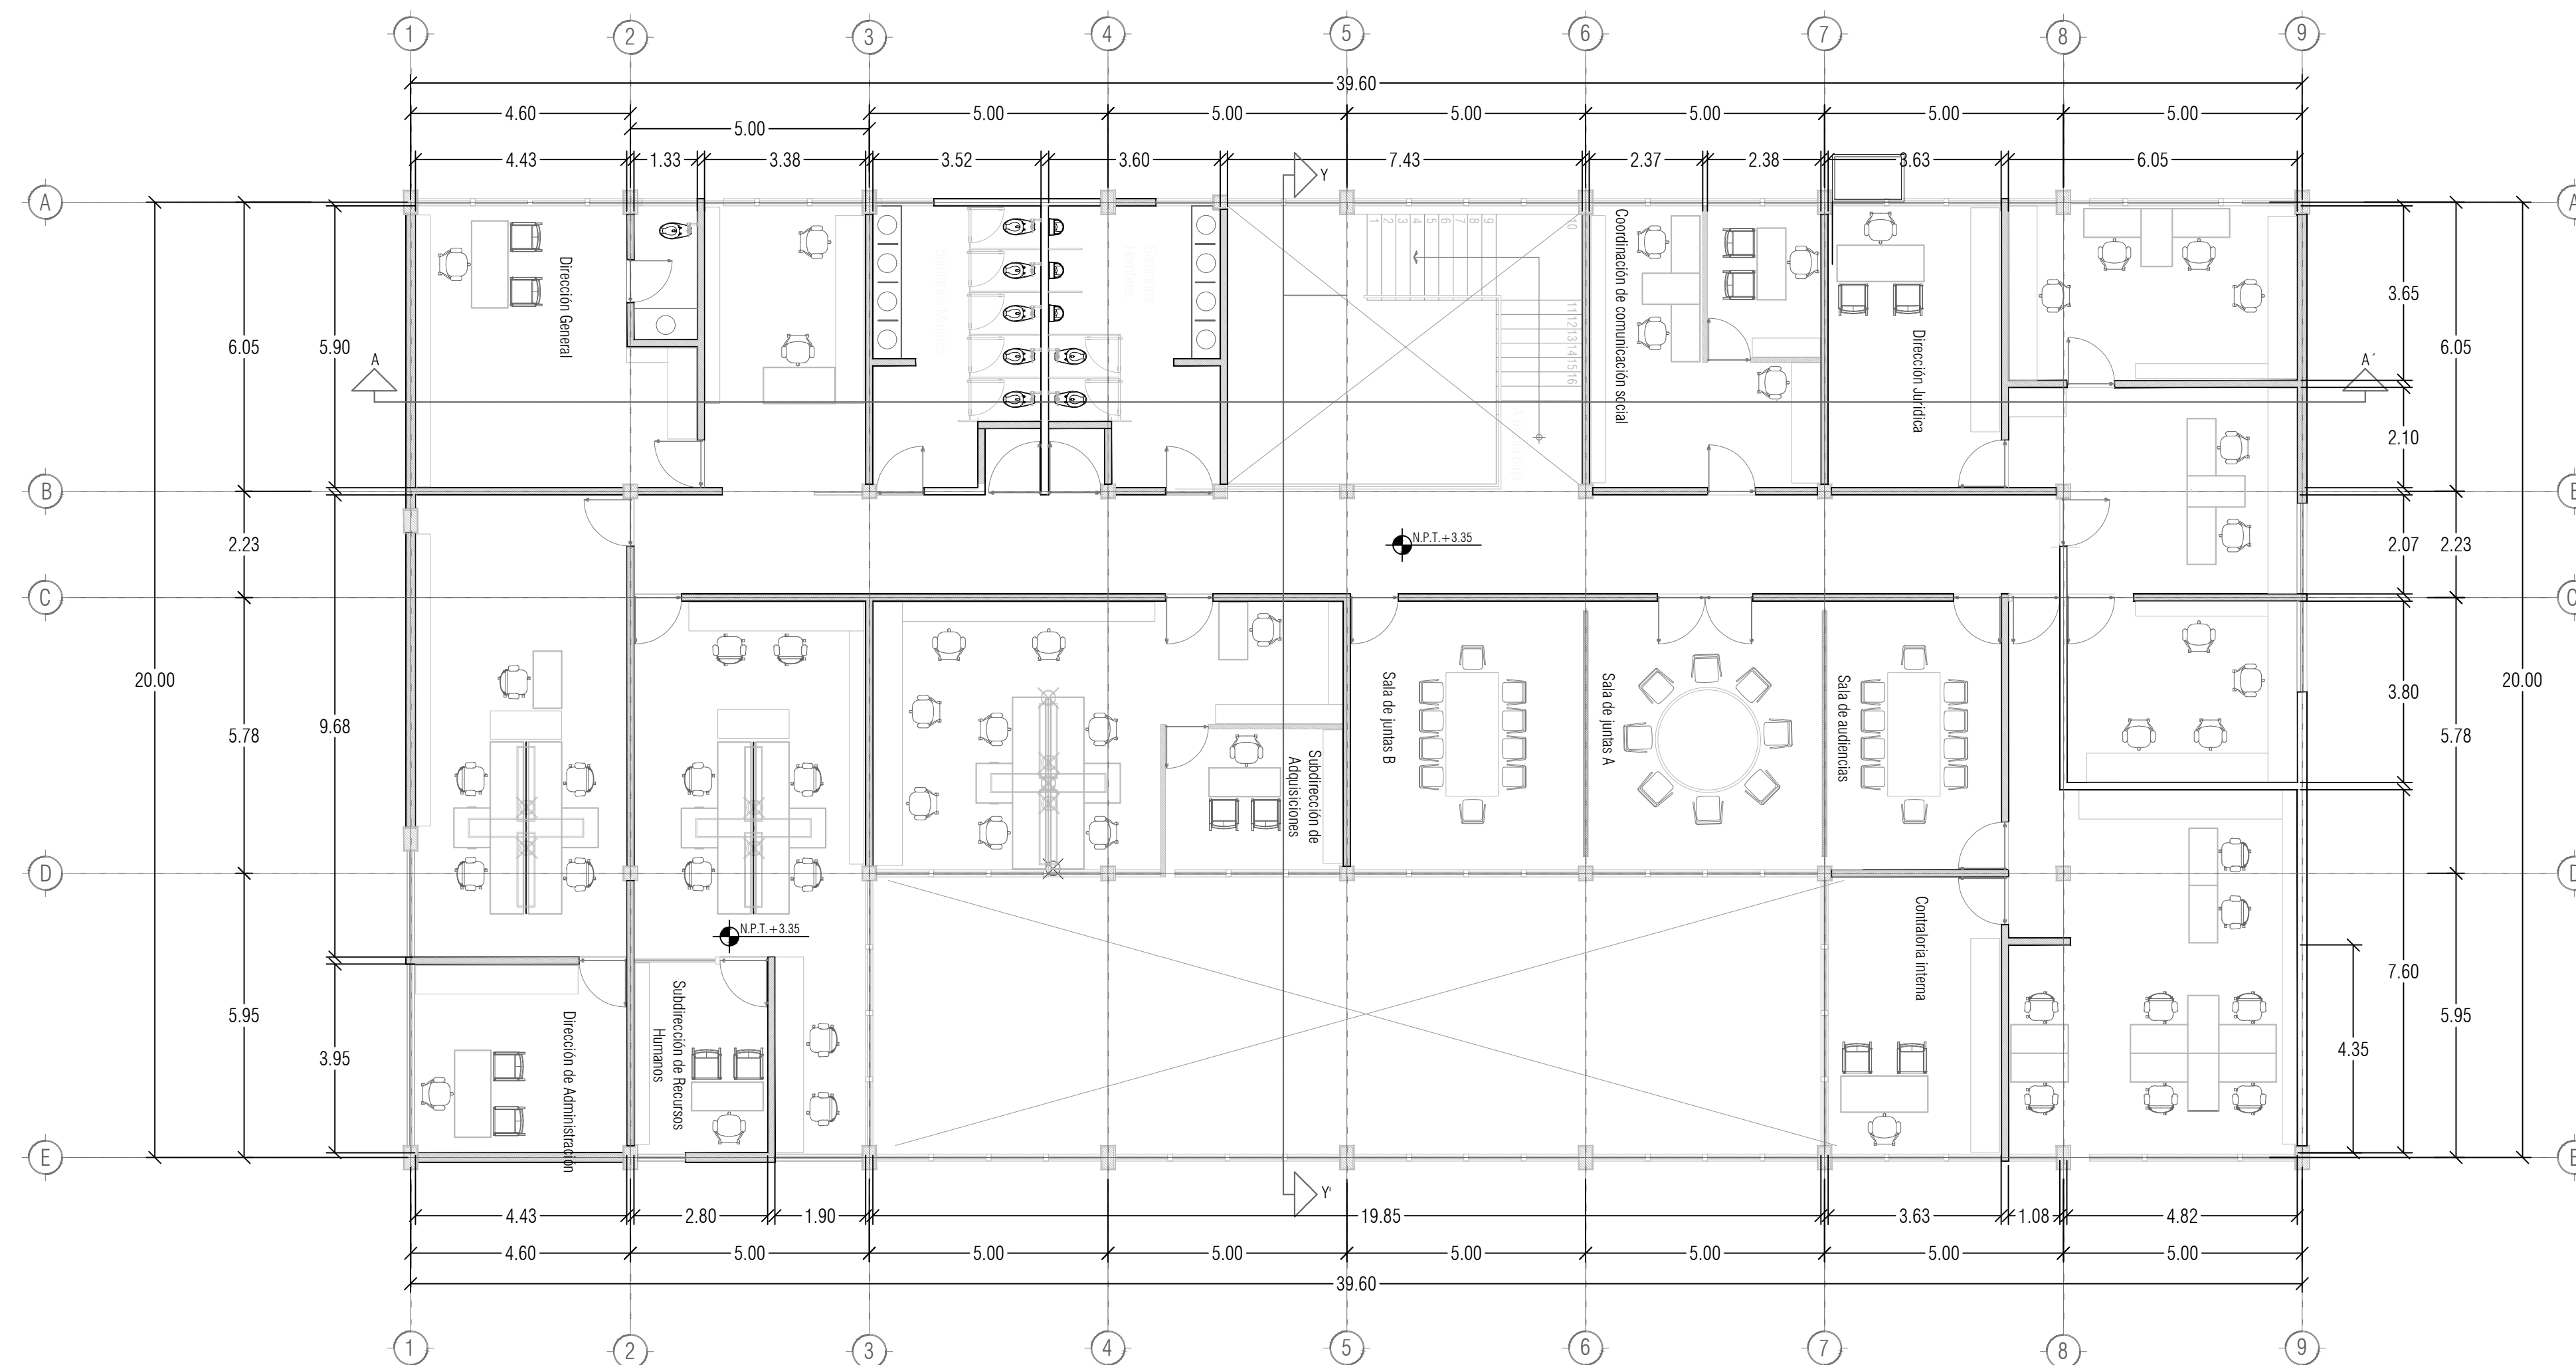

PLANTA ALTA

CROQUIS DE LOCALIZACIÓN

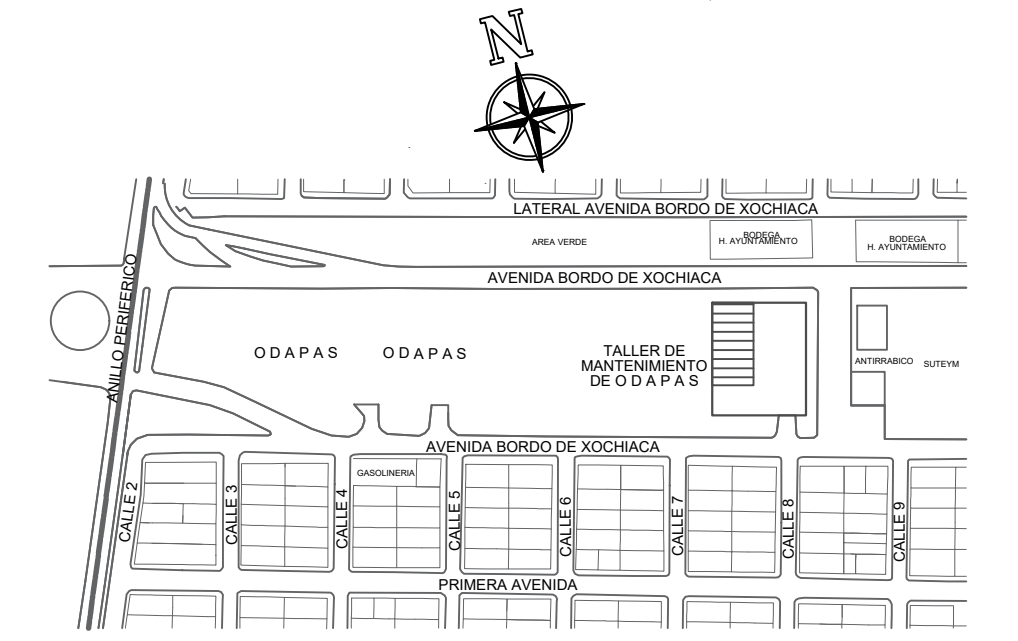

- 1.- ANOTACIONES Y NIVELES EN METROS.
- 2.- LAS COTAS Y NIVELES RIGEN AL DIBUJO.
- 3.- LAS COTAS ESTAN DADAS CONSIDERANDO ACABADOS.

SIMBOLOGÍA

- NPT Nivel de Piso Terminado
- NTN Nivel de Terreno Natural
- Corte
- 1 Ejes verticales
- A Ejes horizontales
- Puertas
- Escaleras
- Muro
- Ventana
- Muro de cristal
- Acotaciones



ORGANISMO DESCENTRALIZADO DE AGUA POTABLE, ALCANTARILLADO Y SANEAMIENTO DE NEZAHUALCÓYOTL, MÉXICO.



PROYECTO: CONSTRUCCIÓN Y REHABILITACIÓN DE OFICINAS ADMINISTRATIVAS PARA LA ATENCIÓN DE TRÁMITES Y SERVICIOS DEL ODAPAS (PRIMERA ETAPA)

UBICACIÓN: AV. BORDO DE XOCHIHUACA S/N/ ESQ. AV. CALLE 7, COL. ESTADO DE MÉXICO, C.P. 57210, NEZAHUALCÓYOTL, ESTADO DE MÉXICO

PRESIDENTE MUNICIPAL:

LIC. ADOLFO CERQUEDA REBOLLO

DIRECTOR GENERAL DEL O.D.A.P.A.S.:

ING. JOSÉ GERARDO CARDENAS GUZMÁN

DIRECTOR DE PLANEACIÓN, PROYECTOS Y CONSTRUCCIÓN:

ING. ELEAZAR PÉREZ CENOBIO

SUBDIRECTOR DE PLANEACIÓN, PROYECTOS Y CONSTRUCCIÓN:

C. ISAURO CORTÉZ VAZQUEZ

FECHA: SEPTIEMBRE 1 2023

ACOTACIONES: METROS

CLAVE PLANO:

ARQ - 01

ESCALA:

S / E

PLANO: *** / *** / *****

NÚMERO DE PLANO: